


Pokračuje na situaci 3 - v.č. MP-X6003

# Písečná

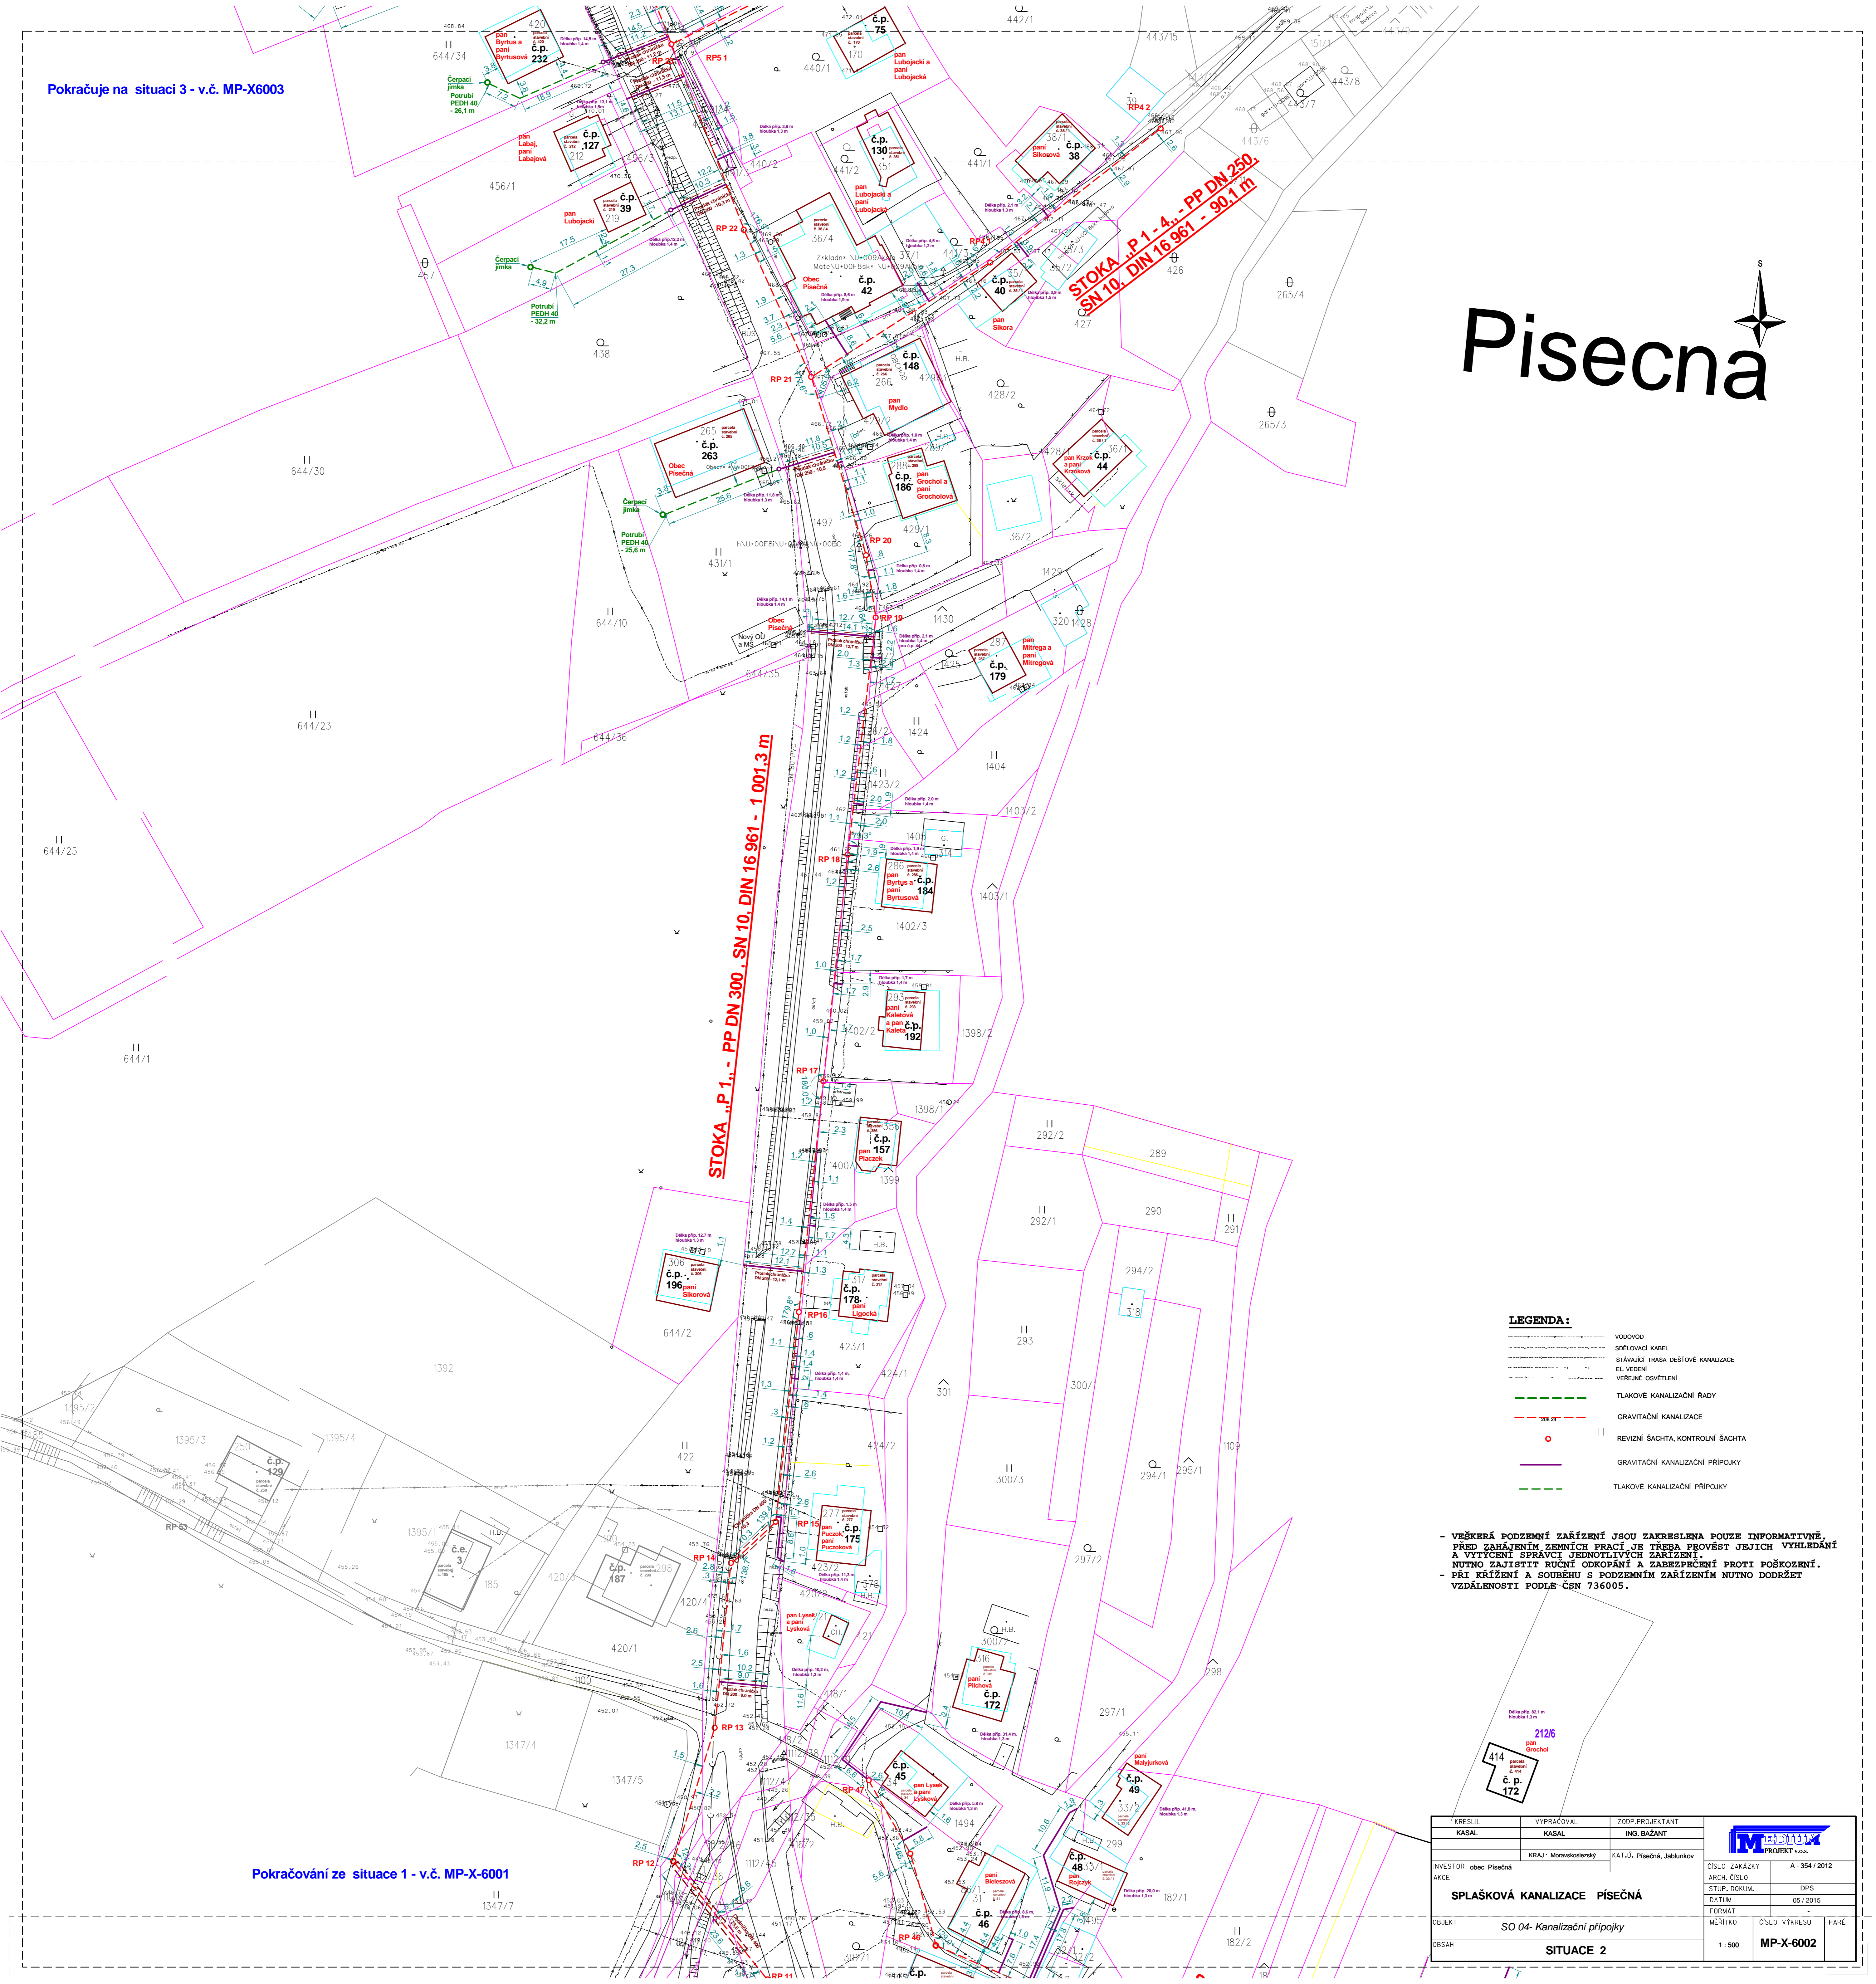

- LEGENDA:**
- VODOVOD
  - SÍŤOVACÍ KABEL
  - STÁVAJÍCÍ TRASA DEŠŤOVÉ KANALIZACE
  - EL. VEDENÍ
  - VEREJNÉ OSVĚTLENÍ
  - TLAKOVÉ KANALIZAČNÍ RADY
  - GRAVITAČNÍ KANALIZACE
  - REVIZNÍ ŠAČHTA, KONTROLNÍ ŠAČHTA
  - GRAVITAČNÍ KANALIZAČNÍ PŘÍPOJKY
  - TLAKOVÉ KANALIZAČNÍ PŘÍPOJKY

- VŠEČERÁ PODZEMNÍ ZAŘÍZENÍ JSOU ZAKRESLENA POUZE INFORMATIVNĚ, PŘED ZAHÁJENÍM ZEMNÍCH PRACÍ JE TŘEBA PROVĚST JEJICH VYHLEDÁNÍ A VYTÝČENÍ SPRÁVCI JEDNOTLIVÝCH ZAŘÍZENÍ.  
- PŘI KRÍŽENÍ A SOUBĚHU S PODZEMNÍM ZAŘÍZENÍM NUTNO DODRŽET VZDÁLENOSTI PODLE ČSN 736005.

Pokračování ze situace 1 - v.č. MP-X-6001

KRESLIL KASAL	VYPRACOVAL KASAL	ZOOP-PROJEKTANT ING. BAŽANT	
INVESTOR obec Písečná			ČÍSLO ZAKÁZKY A - 354 / 2012
AKCE KRAJ: Moravskoslezský KAT.Ú: Písečná, Jablunkov			ARCH. ČÍSLO DPS
OBJEKT SO 04- Kanalizační přípojký			STUP. DOKUM. DPS
DŘÍTEL SITUACE 2			FORMÁT A4
			DATA 05 / 2015
			MĚŘÍTKO 1:500
			ČÍSLO VÝKRESU MP-X-6002
			PÁRE