



LEGENDA:

- NAVRH SEK = Zx HDPE 25/20 mm + CVA 1,5mm vytlákovácí drát
- PROTLAK
- NAVRH NADZEMNÍ PŘÍBŮ S ROZVÁDČENÍM vel. 230/540 mm
- všady umístěné bez přechodu na sousední pozemek
- Stávající nadzemní sítě - CETIN včetně ochranného pásma
- Stávající potrubí kabelů - CETIN včetně ochranného pásma
- Stávající potrubní vedení NN - ČEZ včetně ochranného pásma
- Stávající potrubí vedení NN - ČEZ Distribuce včetně ochranného pásma
- Stávající vodovodní sítě - VODOPROJEKT včetně ochranného pásma
- Stávající kanalizační sítě - KANALIZACE včetně ochranného pásma
- Stávající komunikační sítě - HORAINET - 1. etapa
- hrana veřejných pozemních komunikací
- hrana soukromých sjezdů z veřejných pozemních komunikací

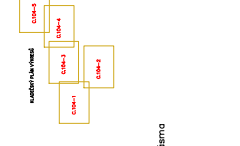

KRESLÍ: Zdeněk Pohl	AUTORIZACE: Lukáš Krátek, číslo 6. 1104027
LOKALITA: Přísečňá	KČ: Přísečňá u Jablunkova
INVESTOR: Horainet s.r.o. Narodná 50, 739 91, Jablunkov	DATA: 4/2021 FORMAT: A3 SD: D0R
AKCE: Veřejná komunikační síť Přísečňá, 2.etapa	MĚŘÍTKO: ARCH. OBLOJ. 2/21 1:3000
NÁZEV: doplňuje koordinátní situaci	Č. VKRESLU: C.104-3

Příloha k žádosti o stanovení přechodné úpravy provozu na pozemních komunikacích

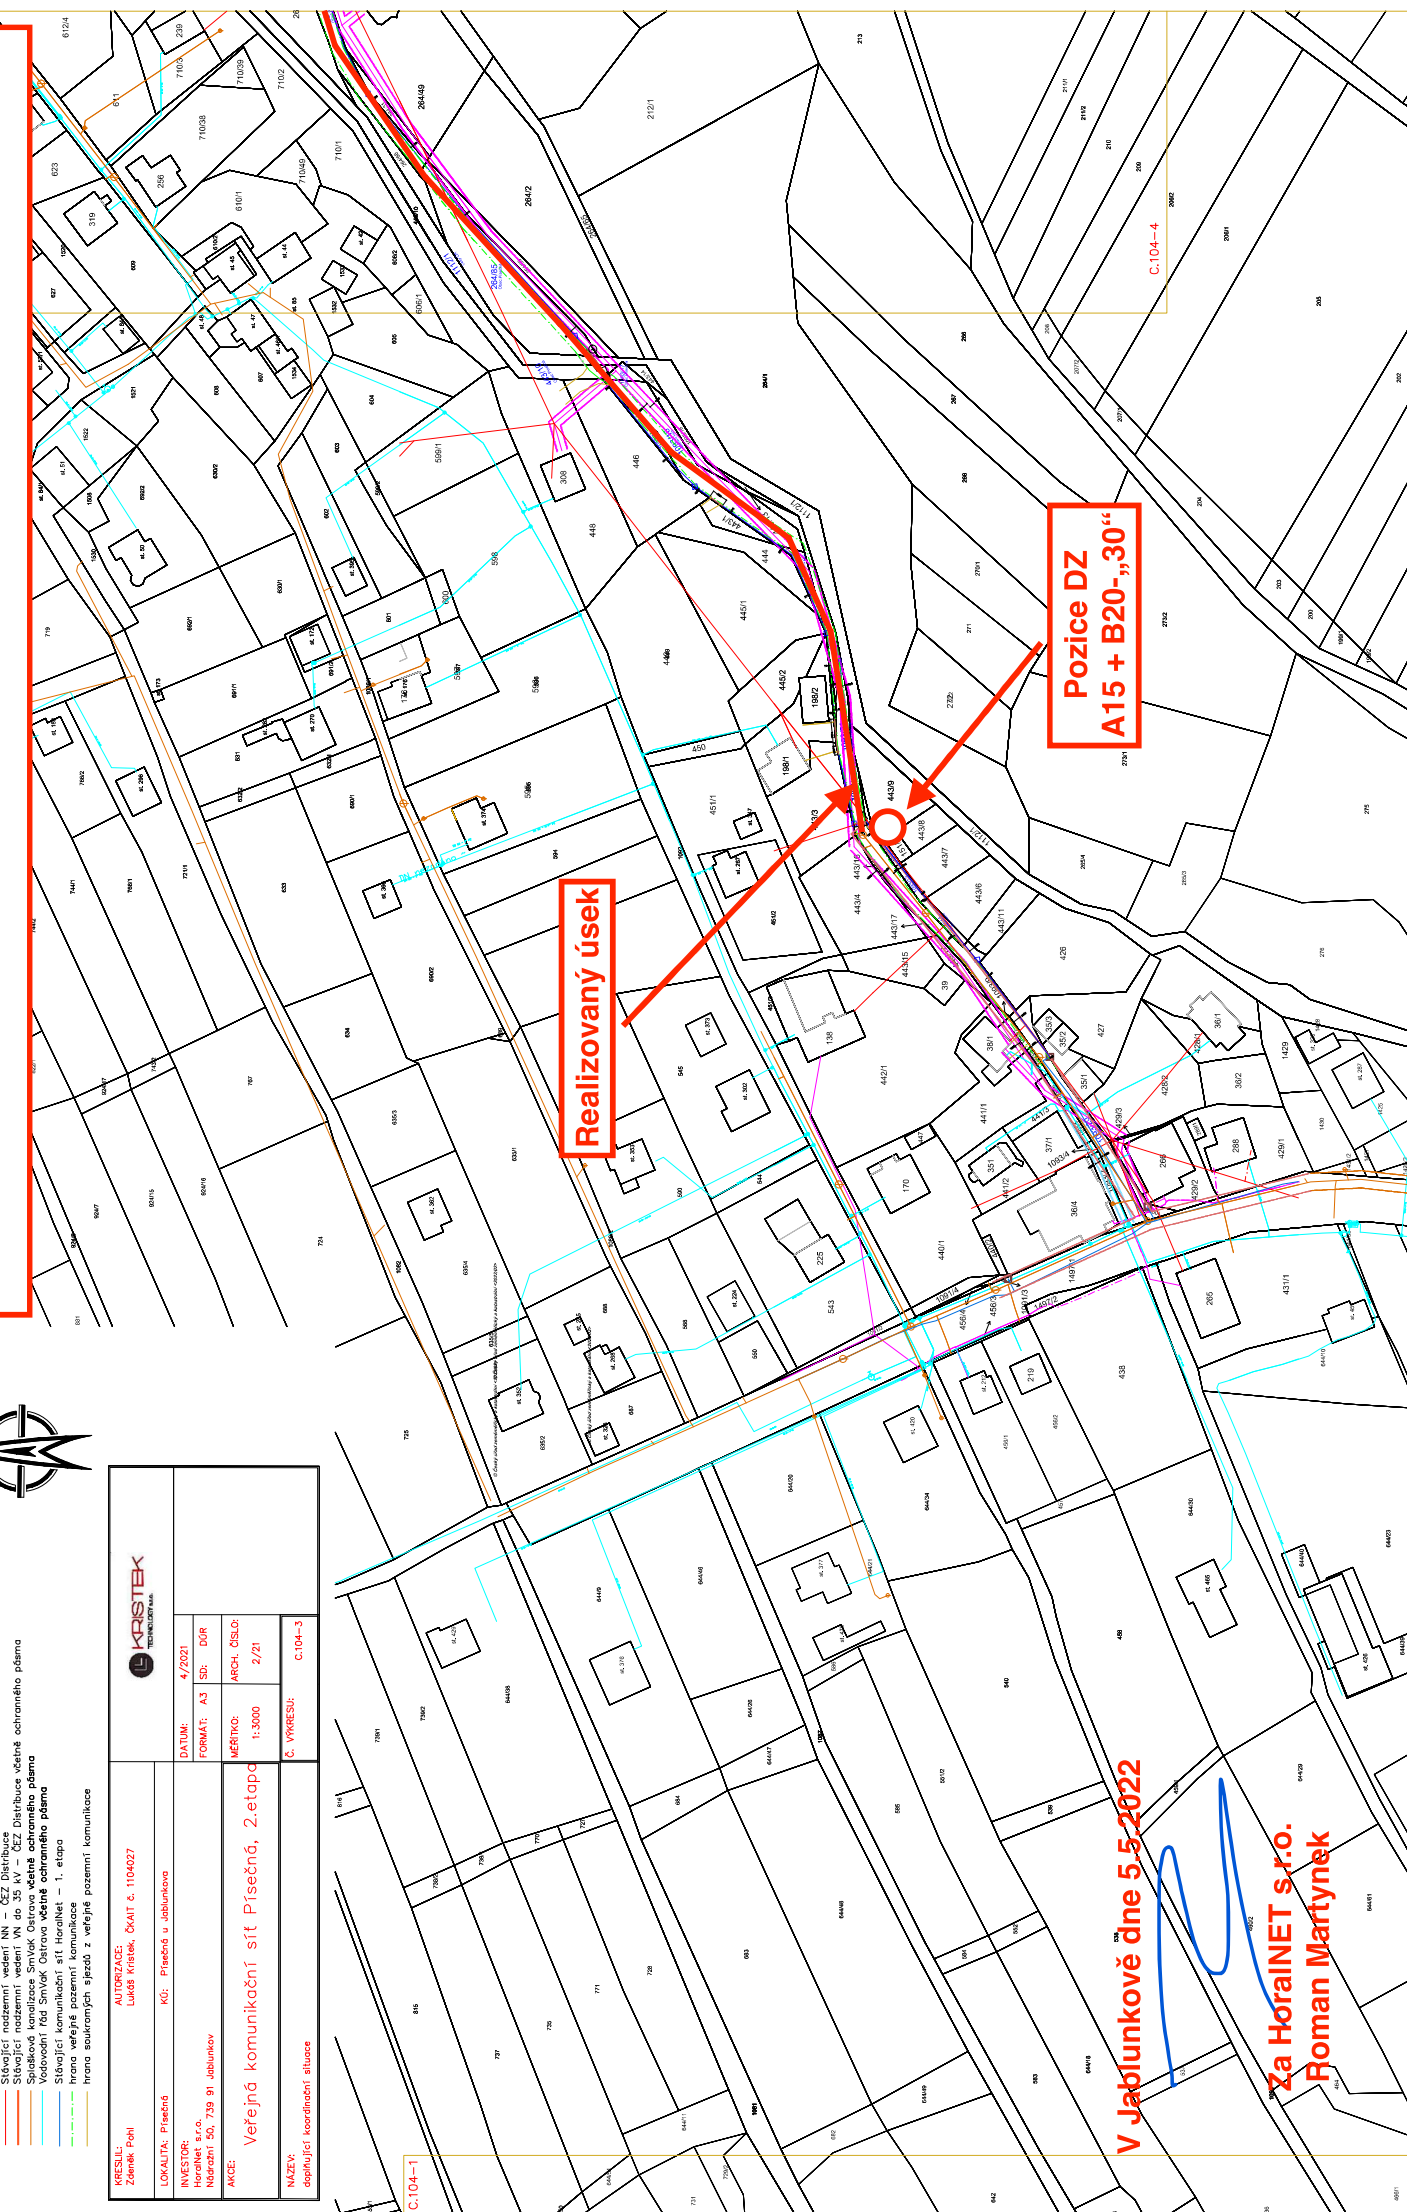

V Jablunkově dne 5.5.2022

**Za HORAINET s.r.o.
Roman Martynek**