C.104–5

budou dodrženy minimální vzdálenosti křížení a souběhů technické infrastruktury dle ČSN 73 6005

ŘEZ PRO PODÉLNÝ PRŮBĚH V KRAJNICI

ve volném terénu

pod / v blízkosti komunikace,

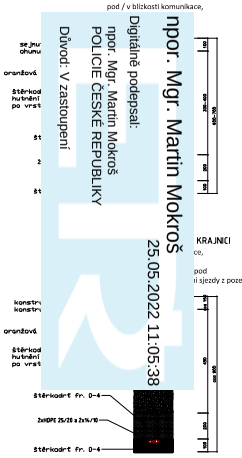

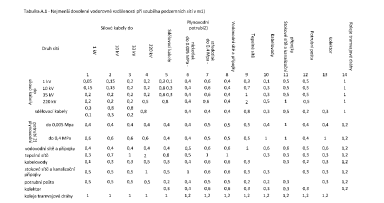

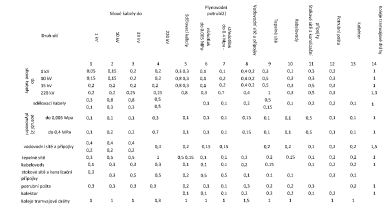

dojde k vyznačení a určení přesné trasy stávající technické infrastruktury a v průběhu výstavby budou dodržovány minimální odstupy souběhů a křížení technické infrastruktury dle ČSN 73 6005

ŘEZ PRO PODÉLNÝ PRŮBĚH NA MOSTĚ

pomocí ocelových výložníků na konstrukce mostu

ŘEZ PRO PODÉLNÝ PRŮBĚH NA MOSTĚ

pomocí ocelových výložníků na konstrukce mostu

KRAJNICI

ce,

pod

i sjezdy z pozemní komunikace

Digitálně podepsal:

npor. Mgr. Martin Mokroš

POLICIE ČESKÉ REPUBLIKY

Důvod: V zastoupení

25.05.2022 11:05:38

Příloha k žádosti o stanovení přechodné úpravy provozu na pozemních komunikacích

V Jablunkově dne 5.5.2022

Za HoralNET s.r.o.
Roman Martynek

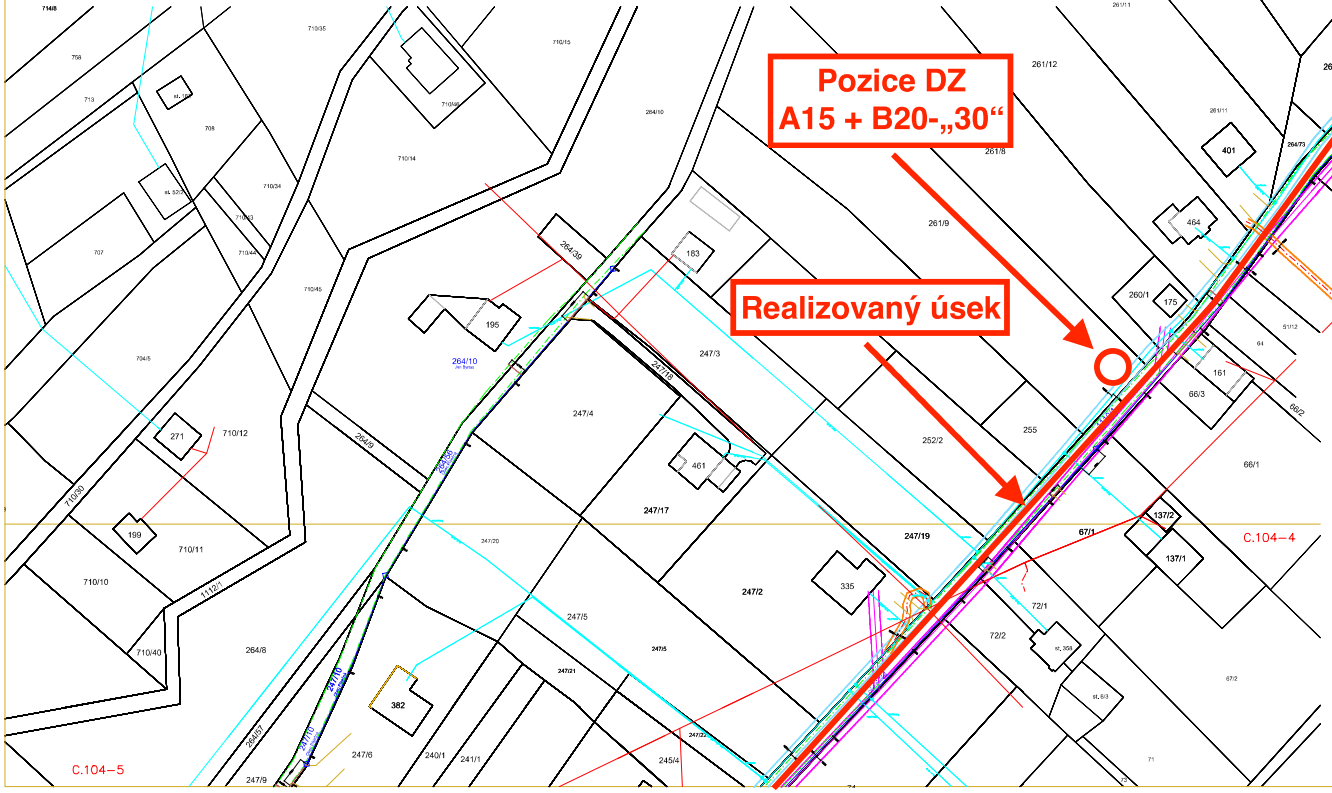

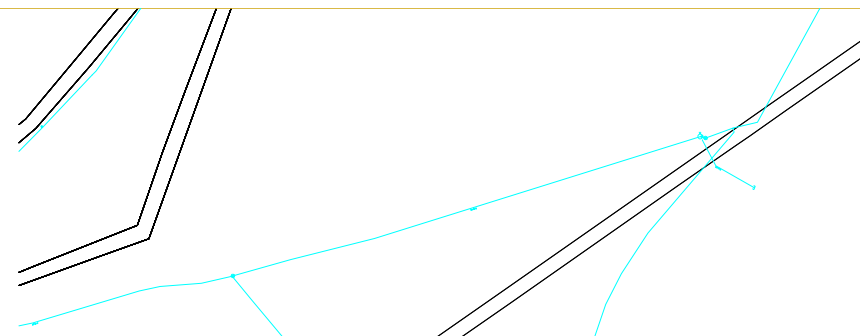

LEGENDA:

- NÁVRH SEK – 2x HDPE 25/20 mm + CYA 1.5mm vytyčovací drát
- PROTLAK
- NÁVRH NADZEMNÍ PILÍŘ S ROZVADĚČEM vel. 230/540 mm vždy umístěn bez přesahu na sousední pozemek a mimo ochranné pásma vodovodu a kanalizace
- Stávající nadzemní síť – ČETIN včetně ochranného pásma
- Stávající metalický kabel – ČETIN včetně ochranného pásma
- Stávající podzemní vedení NN – ČEZ Distribuce včetně ochranného pásma
- Stávající nadzemní vedení NN – ČEZ Distribuce
- Stávající nadzemní vedení VN do 35 kV – ČEZ Distribuce včetně ochranného pásma
- Splašková kanalizace SmVaK Ostrava **včetně ochranného pásma**
- Vodovodní řád SmVaK Ostrava **včetně ochranného pásma**
- Stávající komunikační síť HoralNet – 1. etapa
- hrana veřejné pozemní komunikace
- hrana soukromých sjezdů z veřejné pozemní komunikace

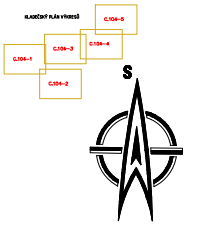

KRESLIL: Zdeněk Pohl	AUTORIZACE: Lukáš Kristek, ČKAIT č. 1104027	KRISTEK TECHNOLOGY s.r.o.
LOKALITA: Písečná	KÚ: Písečná u Jablunkova	
INVESTOR: HoralNet s.r.o. Nádražní 50, 739 91 Jablunkov	DATUM: 4/2021	FORMÁT: A3 SD: DÚR
AKCE: Veřejná komunikační síť Písečná, 2.etapa	MĚŘÍTKO: 1:3000	ARCH. ČÍSLO: 2/21
NÁZEV: doplňující koordinační situace	Č. VÝKRESU: C.104–5	