


Městský úřad Jablunkov
stavební úřad

Ověřeno ve stavebním řízení
č.j. ME 71A 14653/2024/Kc
Ověřil(a) dne: 14.1.2025

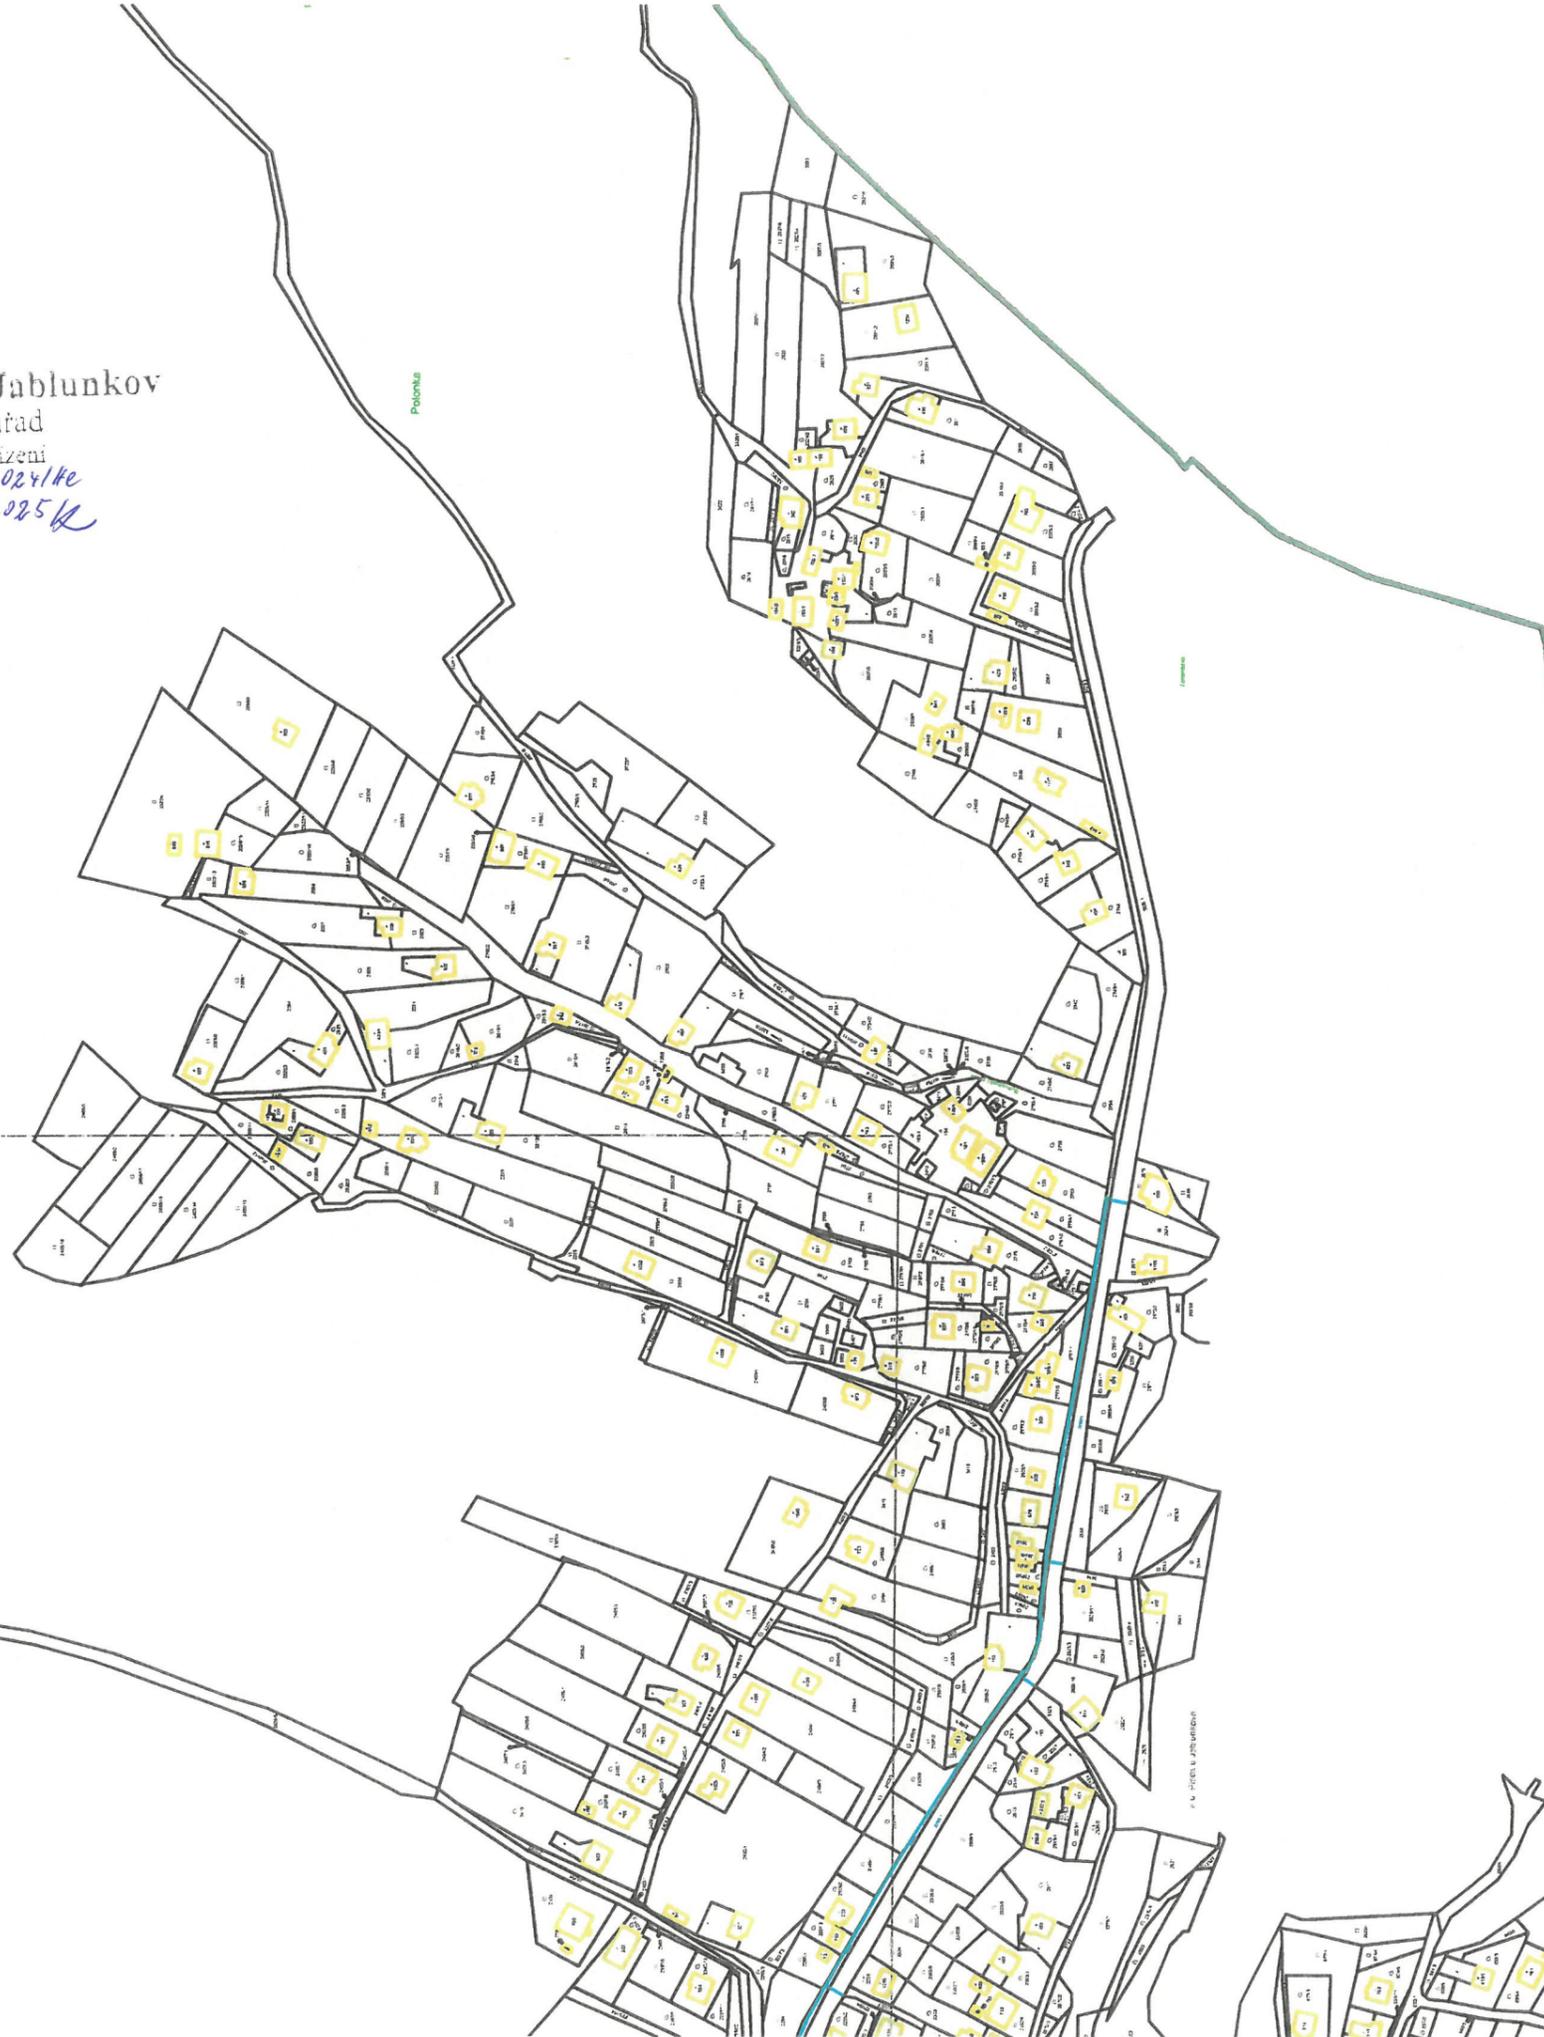

KRESLIL: Ing. Věra Tomíčková	AUTORIZACE: Lukáš Kristek, ČKAIT č. 1104027
LOKALITA: Jablunkov	KO: Písek u Jablunkova, Písečná u J., Jablunkov
INVESTOR: HORAINET s.r.o. Nádražní 50, 739 91 Jablunkov, IČ 02649586	
AKCE: "Veřejná komunikační síť Písek – 1. etapa"	
NÁZEV: Situační výkres	



DATUM: 3/2024	SD: DÚR
FORMÁT: A3	ARCH. ČÍSLO: 104
MĚŘÍTKO: 1:5000	
Č. VÝKRESU: 2	



LEGENDA:

— NÁVRH SEK - NOVÉ HDPE 2x40/33 mm+CYA 1.5mm vytyčdrát, DP 0,5m S

— NÁVRH - nadzemní rozvaděč

— KATASTRÁLNÍ MAPA

— HRANICE KU



Městský úřad Jablunkov
 stavební úřad
 Ověřeno ve stavebním řízení:
 č.j. MČÚJ 44653/2024/HK
 Ověřil(a) dne: 14.9.2025

Kamenice