


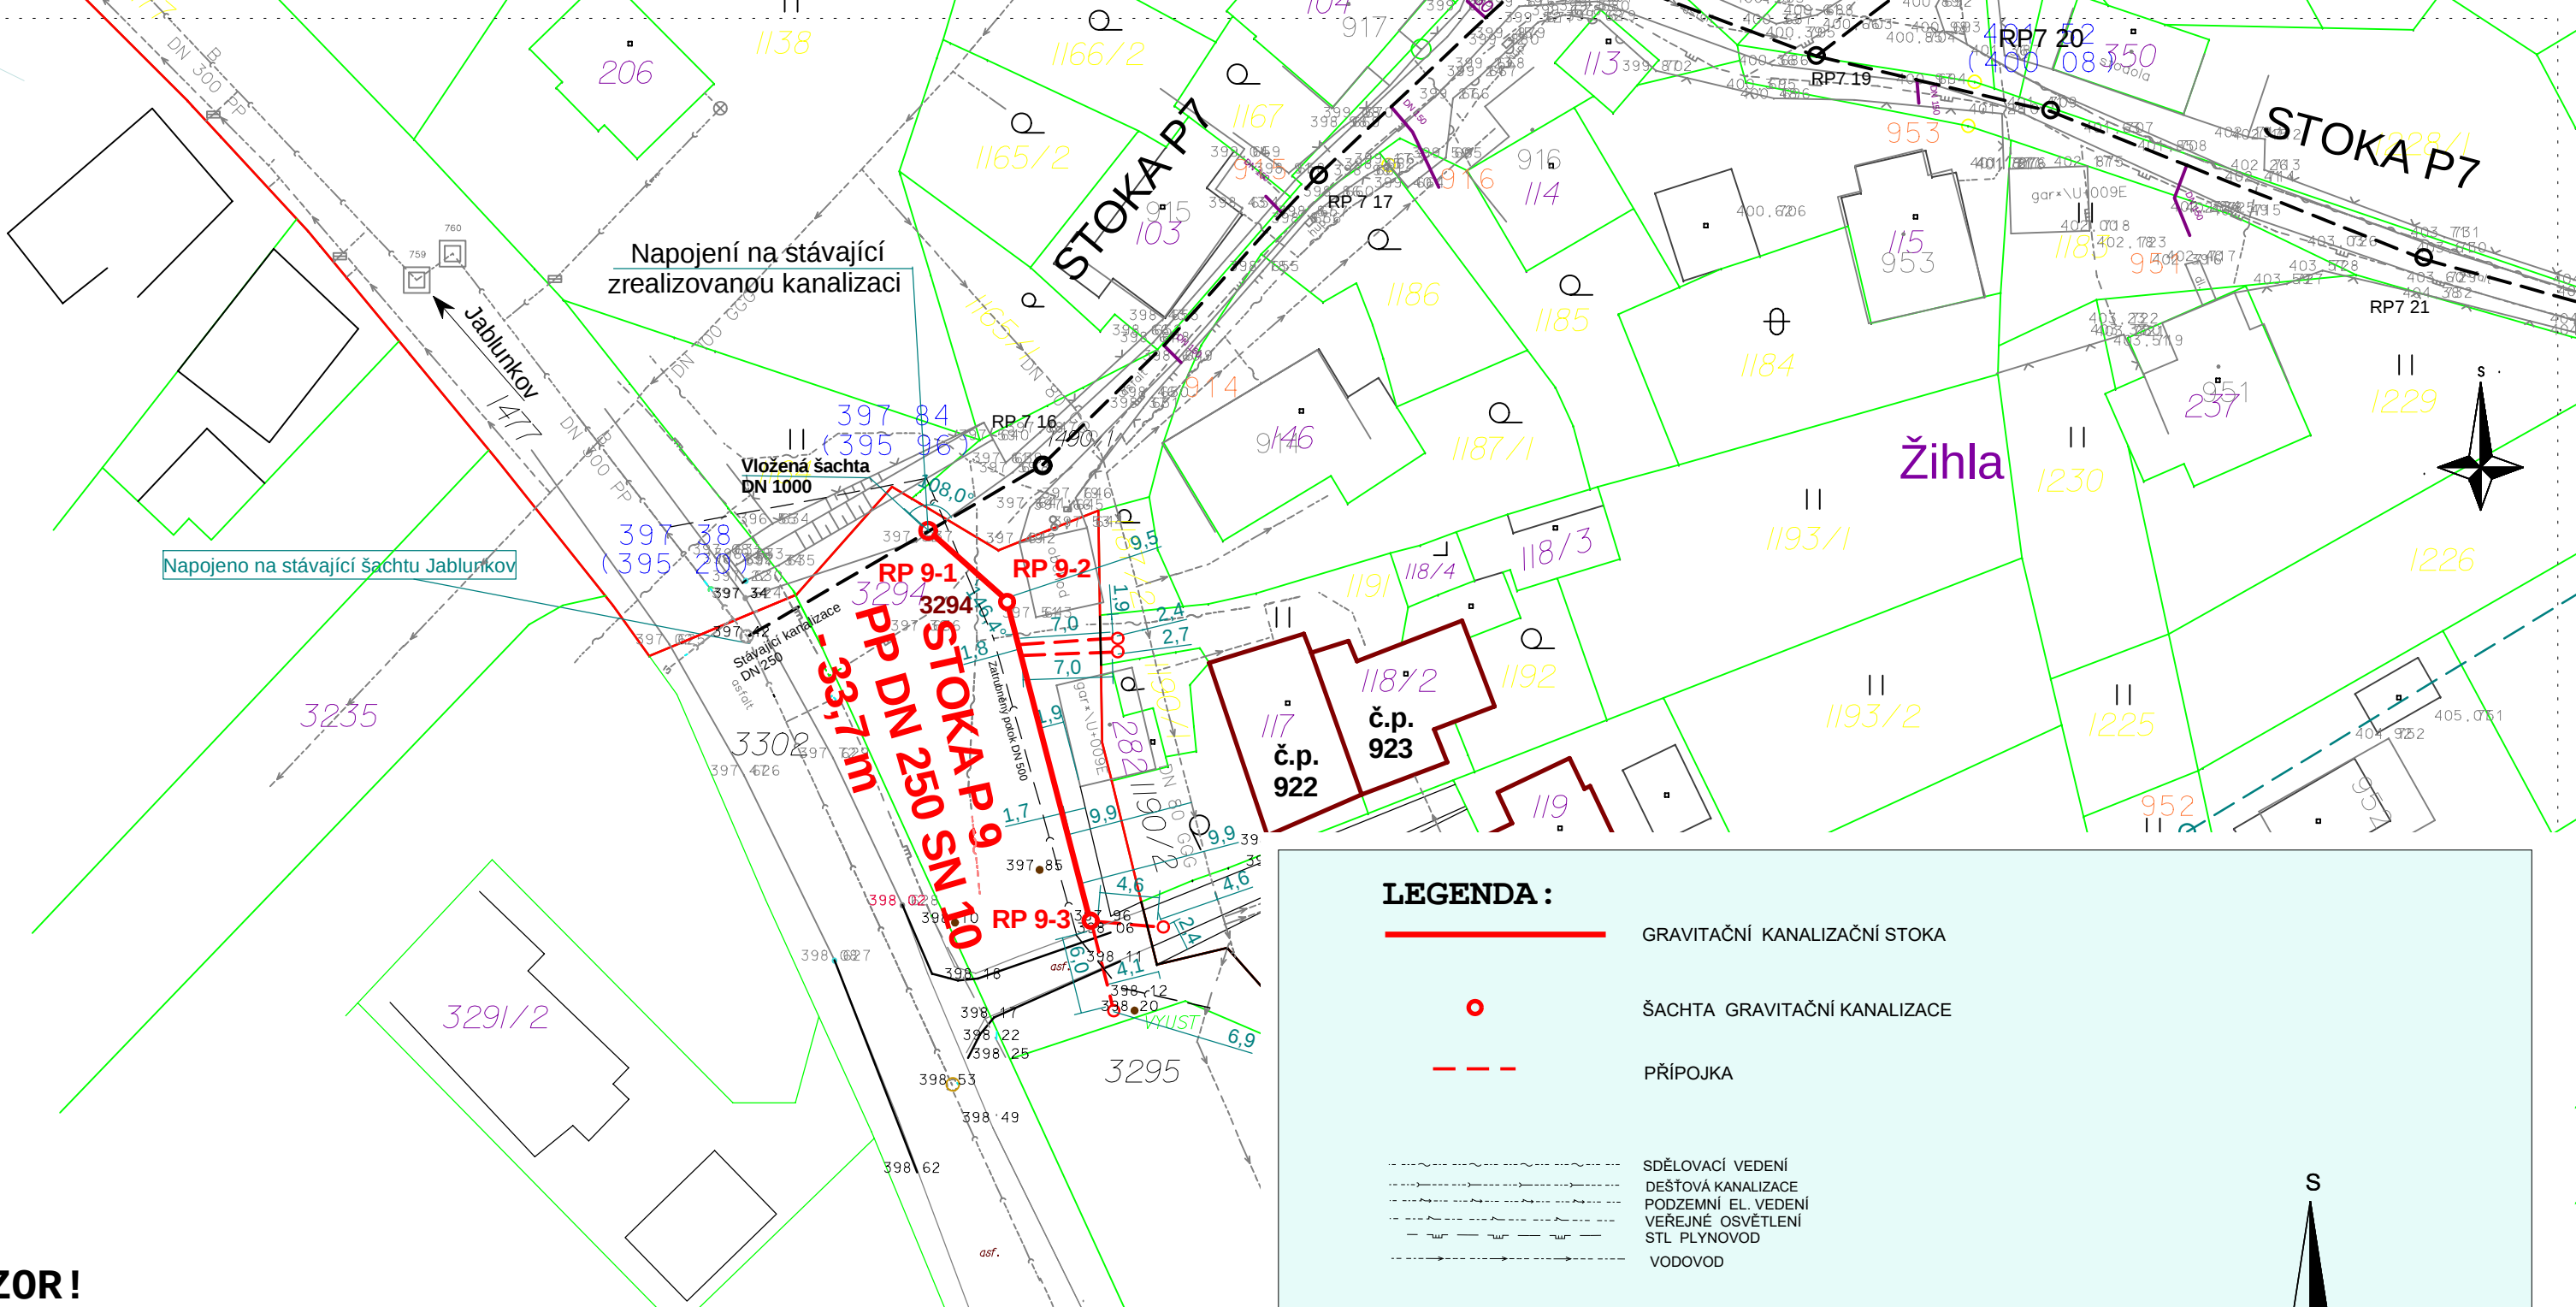

POZOR!

- VEŠKERÁ PODZEMNÍ ZAŘÍZENÍ JSOU ZAKRESLENA POUZE INFORMATIVNĚ. PŘED ZAHÁJENÍM ZEMNÍCH PRACÍ JE TŘEBA PROVÉST JEJICH VYHLEDÁNÍ A VYTÝČENÍ SPRÁVCI JEDNOTLIVÝCH ZAŘÍZENÍ. NUTNO ZAJISTIT RUČNÍ ODKOPÁNÍ A ZABEZPEČENÍ PROTI POŠKOZENÍ.
- PŘI KŘÍŽENÍ A SOUBĚHU S PODZEMNÍM ZAŘÍZENÍM NUTNO DODRŽET VZDÁLENOSTI PODLE ČSN 736005.

LEGENDA:

	STÁVAJÍCÍ ZREALIZOVANÁ KANALIZACE
	VODOVOD
	SDĚLOVACÍ KABEL
	STÁVAJÍCÍ TRASA DEŠŤOVÉ KANALIZACE
	EL. VEDENÍ
	VEŘEJNÉ OSVĚTLENÍ
	PLYNOVOD
	GRAVITAČNÍ KANALIZACE STÁVAJÍCÍ REALIZOVANÁ
	GRAVITAČNÍ KANALIZACE
	REVIZNÍ ŠACHTA NA KANALIZACI
	VEŘEJNÁ ČASŤ KANALIZAČNÍPŘÍPOJKY
	KONTROLNÍ ŠACHTA NA PŘÍPOJCE

LEGENDA:

	GRAVITAČNÍ KANALIZAČNÍ STOKA
	ŠACHTA GRAVITAČNÍ KANALIZACE
	PŘÍPOJKA
	SDĚLOVACÍ VEDENÍ
	DEŠŤOVÁ KANALIZACE
	PODZEMNÍ EL. VEDENÍ
	VEŘEJNÉ OSVĚTLENÍ
	STL PLYNOVOD
	VODOVOD

- VEŠKERÁ PODZEMNÍ ZAŘÍZENÍ JSOU ZAKRESLENA POUZE INFORMATIVNĚ. PŘED ZAHÁJENÍM ZEMNÍCH PRACÍ JE TŘEBA PROVÉST JEJICH A VYTÝČENÍ SPRÁVCI JEDNOTLIVÝCH ZAŘÍZENÍ. NUTNO ZAJISTIT RUČNÍ ODKOPÁNÍ A ZABEZPEČENÍ PROTI POŠKOZENÍ.
- PŘI KŘÍŽENÍ A SOUBĚHU S PODZEMNÍM ZAŘÍZENÍM NUTNO DODRŽET VZDÁLENOSTI PODLE ČSN 736005.

KRESLIL	VYPRACOVAL	ZODP.PROJEKTANT			
KASAL	KASAL	ING. BAŽANT			
KRAJ : STŘEDOČESKÝ		KAT.Ú. PÍSEČNÁ	ČÍSLO ZAKÁZKY	M_424/ 22	
INVESTOR OBEC PÍSEČNÁ			ARCH. ČÍSLO		
AKCE Splasková kanalizace Písečná - prodloužení			STUP. DOKUM.	DPS	
			DATUM	12/ 22	
			FORMÁT	A2	
OBJEKT	SO 01 - KANALIZAČNÍ STOKY		MĚŘÍTKO	ČÍSLO VÝKRESU	PARÉ
OBSAH	STAVEBNÍ SITUACE 1		1 : 500	MP-X-8000	