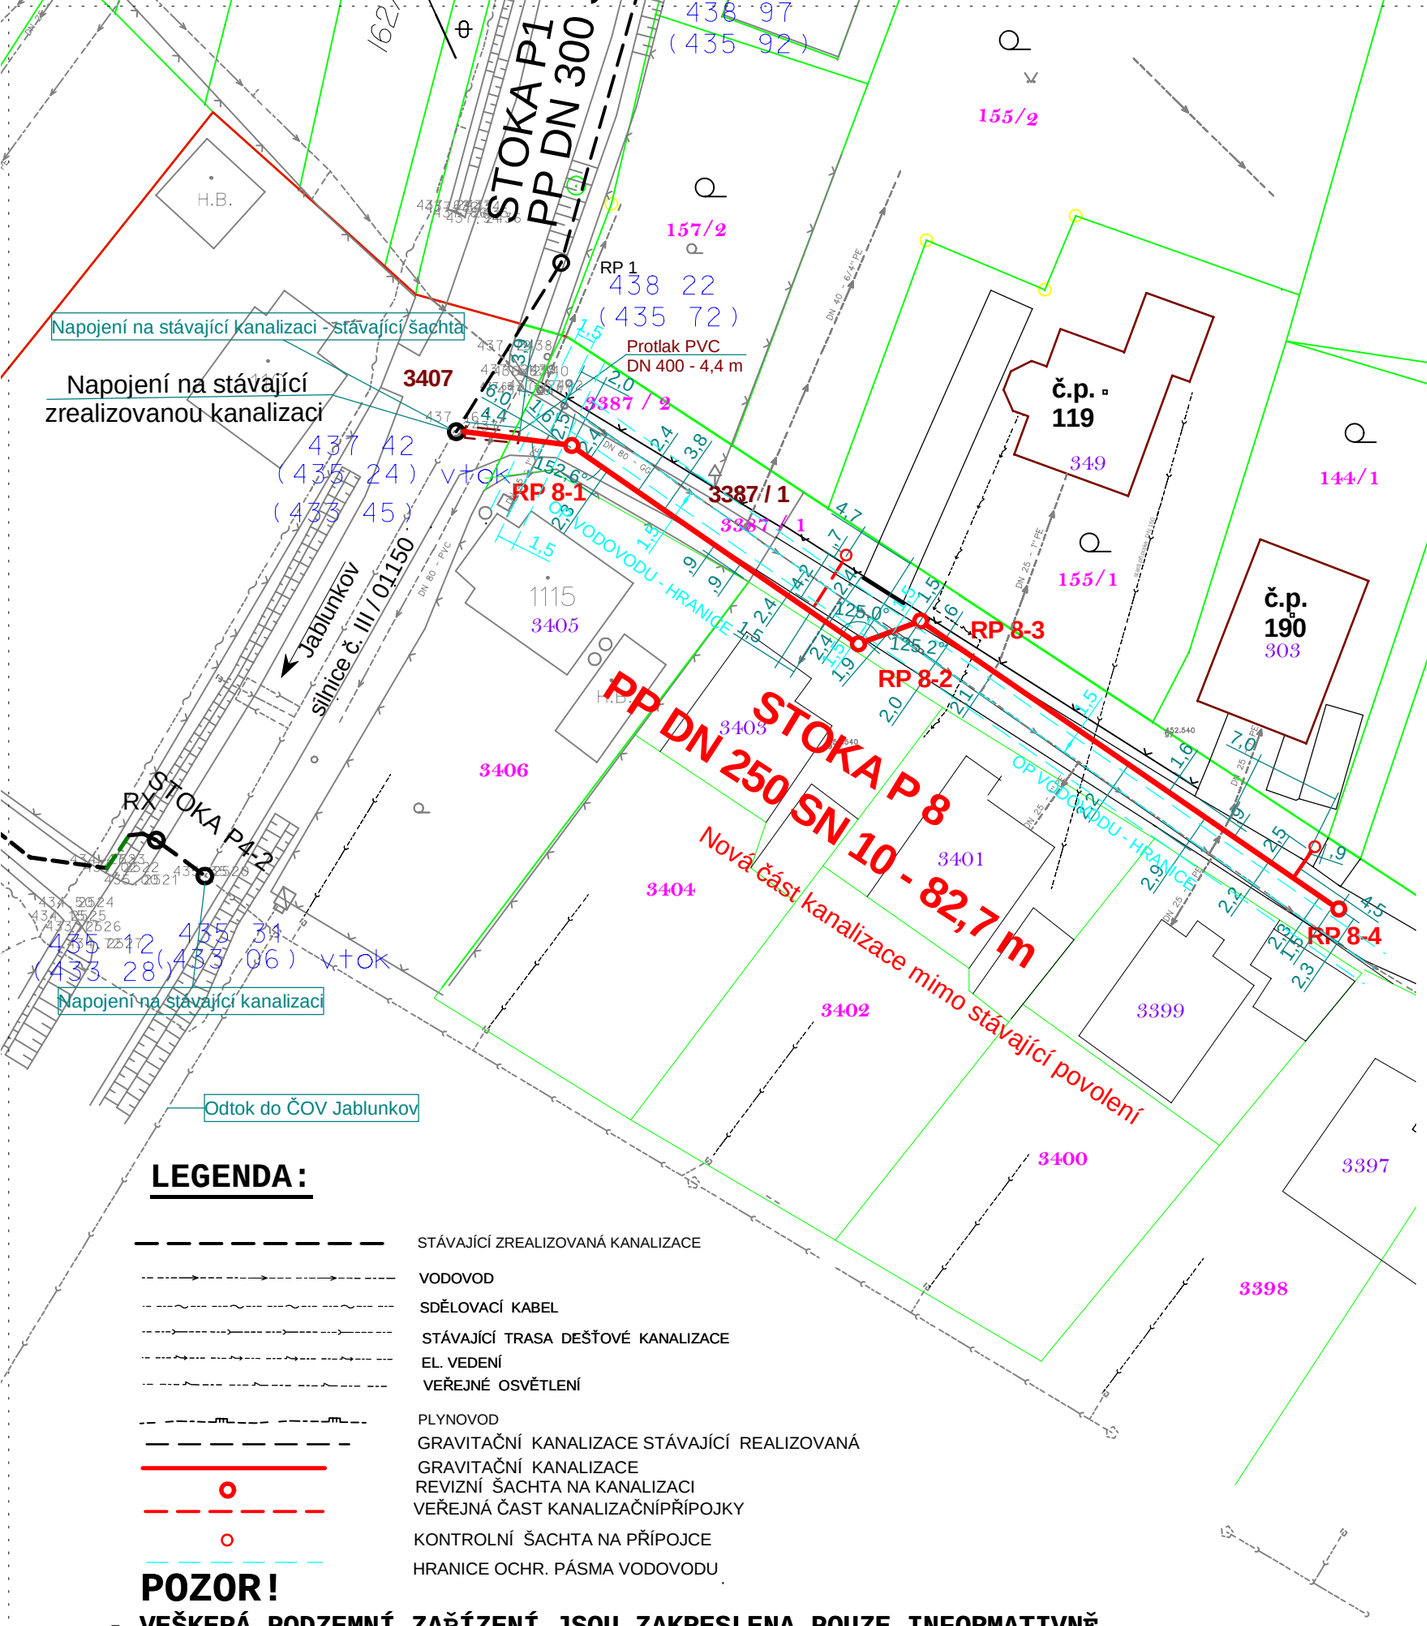

LEGENDA:

- STÁVAJÍCÍ ZREALIZOVANÁ KANALIZACE
- VODOVOD
- SDĚLOVACÍ KABEL
- STÁVAJÍCÍ TRASA DEŠŤOVÉ KANALIZACE
- EL. VEDENÍ
- VEŘEJNÉ OSVĚTLENÍ
- PLYNOVOD
- GRAVITAČNÍ KANALIZACE STÁVAJÍCÍ REALIZOVANÁ
- GRAVITAČNÍ KANALIZACE
- REVIZNÍ ŠACHTA NA KANALIZACI
- VEŘEJNÁ ČAST KANALIZAČNÍPŘÍPOJKY
- KONTROLNÍ ŠACHTA NA PŘÍPOJCE
- HRANICE OCHR. PÁSMA VODOVODU

POZOR!

- VEŠKERÁ PODZEMNÍ ZAŘÍZENÍ JSOU ZAKRESLENA POUZE INFORMATIVNĚ. PŘED ZAHÁJENÍM ZEMNÍCH PRACÍ JE TŘEBA PROVÉST JEJICH VYHLEDÁNÍ A VYTYČENÍ SPRÁVCI JEDNOTLIVÝCH ZAŘÍZENÍ. NUTNO ZAJISTIT RUČNÍ ODKOPÁNÍ A ZABEZPEČENÍ PROTI POŠKOZENÍ.
- PŘI KŘÍŽENÍ A SOUBĚHU S PODZEMNÍM ZAŘÍZENÍM NUTNO DODRŽET VZDÁLENOSTI PODLE ČSN 736005.

LEGENDA:

- GRAVITAČNÍ KANALIZAČNÍ STOKA
- ŠACHTA GRAVITAČNÍ KANALIZACE
- PŘÍPOJKA
- SDĚLOVACÍ VEDENÍ
- DEŠŤOVÁ KANALIZACE
- PODZEMNÍ EL. VEDENÍ
- VEŘEJNÉ OSVĚTLENÍ
- STL PLYNOVOD
- VODOVOD

S

- VEŠKERÁ PODZEMNÍ ZAŘÍZENÍ JSOU ZAKRESLENA POUZE INFORMATIVNĚ. PŘED ZAHÁJENÍM ZEMNÍCH PRACÍ JE TŘEBA PROVÉST JEJICH A VYTYČENÍ SPRÁVCI JEDNOTLIVÝCH ZAŘÍZENÍ. NUTNO ZAJISTIT RUČNÍ ODKOPÁNÍ A ZABEZPEČENÍ PROTI POŠKOZENÍ.
- PŘI KŘÍŽENÍ A SOUBĚHU S PODZEMNÍM ZAŘÍZENÍM NUTNO DODRŽET VZDÁLENOSTI PODLE ČSN 736005.

KRESLIL	VYPRACOVAL	ZODP.PROJEKTANT	MEDIUM project EU s.r.o.	
KASAL	KASAL	ING. BAŽANT		
	KRAJ : STŘEDOČESKÝ	KAT.Ú. PÍSEČNÁ		
INVESTOR OBEC PÍSEČNÁ			ČÍSLO ZAKÁZKY	M_424/ 22
AKCE **Splašková kanalizace Písečná - prodloužení**			ARCH. ČÍSLO	
			STUP. DOKUM.	DPS
			DATUM	12/ 22
			FORMÁT	A2
OBJEKT *SO 01 - KANALIZAČNÍ STOKY*			MĚŘÍTKO 1 : 500	ČÍSLO VÝKRESU **MP-X-8001** / PARÉ
OBSAH **STAVEBNÍ SITUACE 2**				