



ÚZEMNÍ PLÁN PÍSEČNÁ II./B.1 KOORDINAČNÍ VÝKRES

LEGENDA VÝKRESU II./B.1

ZÁKLADNÍ ČLENĚNÍ ÚZEMÍ

	REŠENÉ ÚZEMÍ
	ZASTAVĚNÉHO ÚZEMÍ K 28.9.2023
	ZASTAVITELNÁ PLOCHA
	PLOCHA PŘESTAVBY
	PLOCHA ZMĚNY V KRAJINĚ
	SYSTÉM VÝZNAMNÝCH VEŘEJNÝCH PROSTRANSTVÍ
	SYSTÉM ŠIDELNÍ ZELENE

NÁVRH NA ZMĚNU REŽIMU VE VYUŽITÍ ÚZEMÍ


	KORIDORY VYMEZENÉ ÚZEMNÍM PLÁNEM PRO DOPRAVNÍ INFRASTRUKTURU
	KORIDORY VYMEZENÉ ÚZEMNÍM PLÁNEM PRO TECHNICKOU INFRASTRUKTURU
	KORIDORY VODNÍ A VODOHOSPODÁRSKÉ VYMEZENÉ ÚZEMNÍM PLÁNEM

PLOCHY A KORIDORY, VE KTERÝCH JE ROZHODOVÁNÍ O ZMĚNÁCH V ÚZEMÍ PODMÍNĚNO

	ZPRACOVÁNÍM ÚZEMNÍ STUDIE
--	---------------------------

ÚZEMNÍ SYSTÉM EKOLOGICKÉ STABILITY

STAV	NÁVRH	
		LOKÁLNÍ BIOCENTRUM

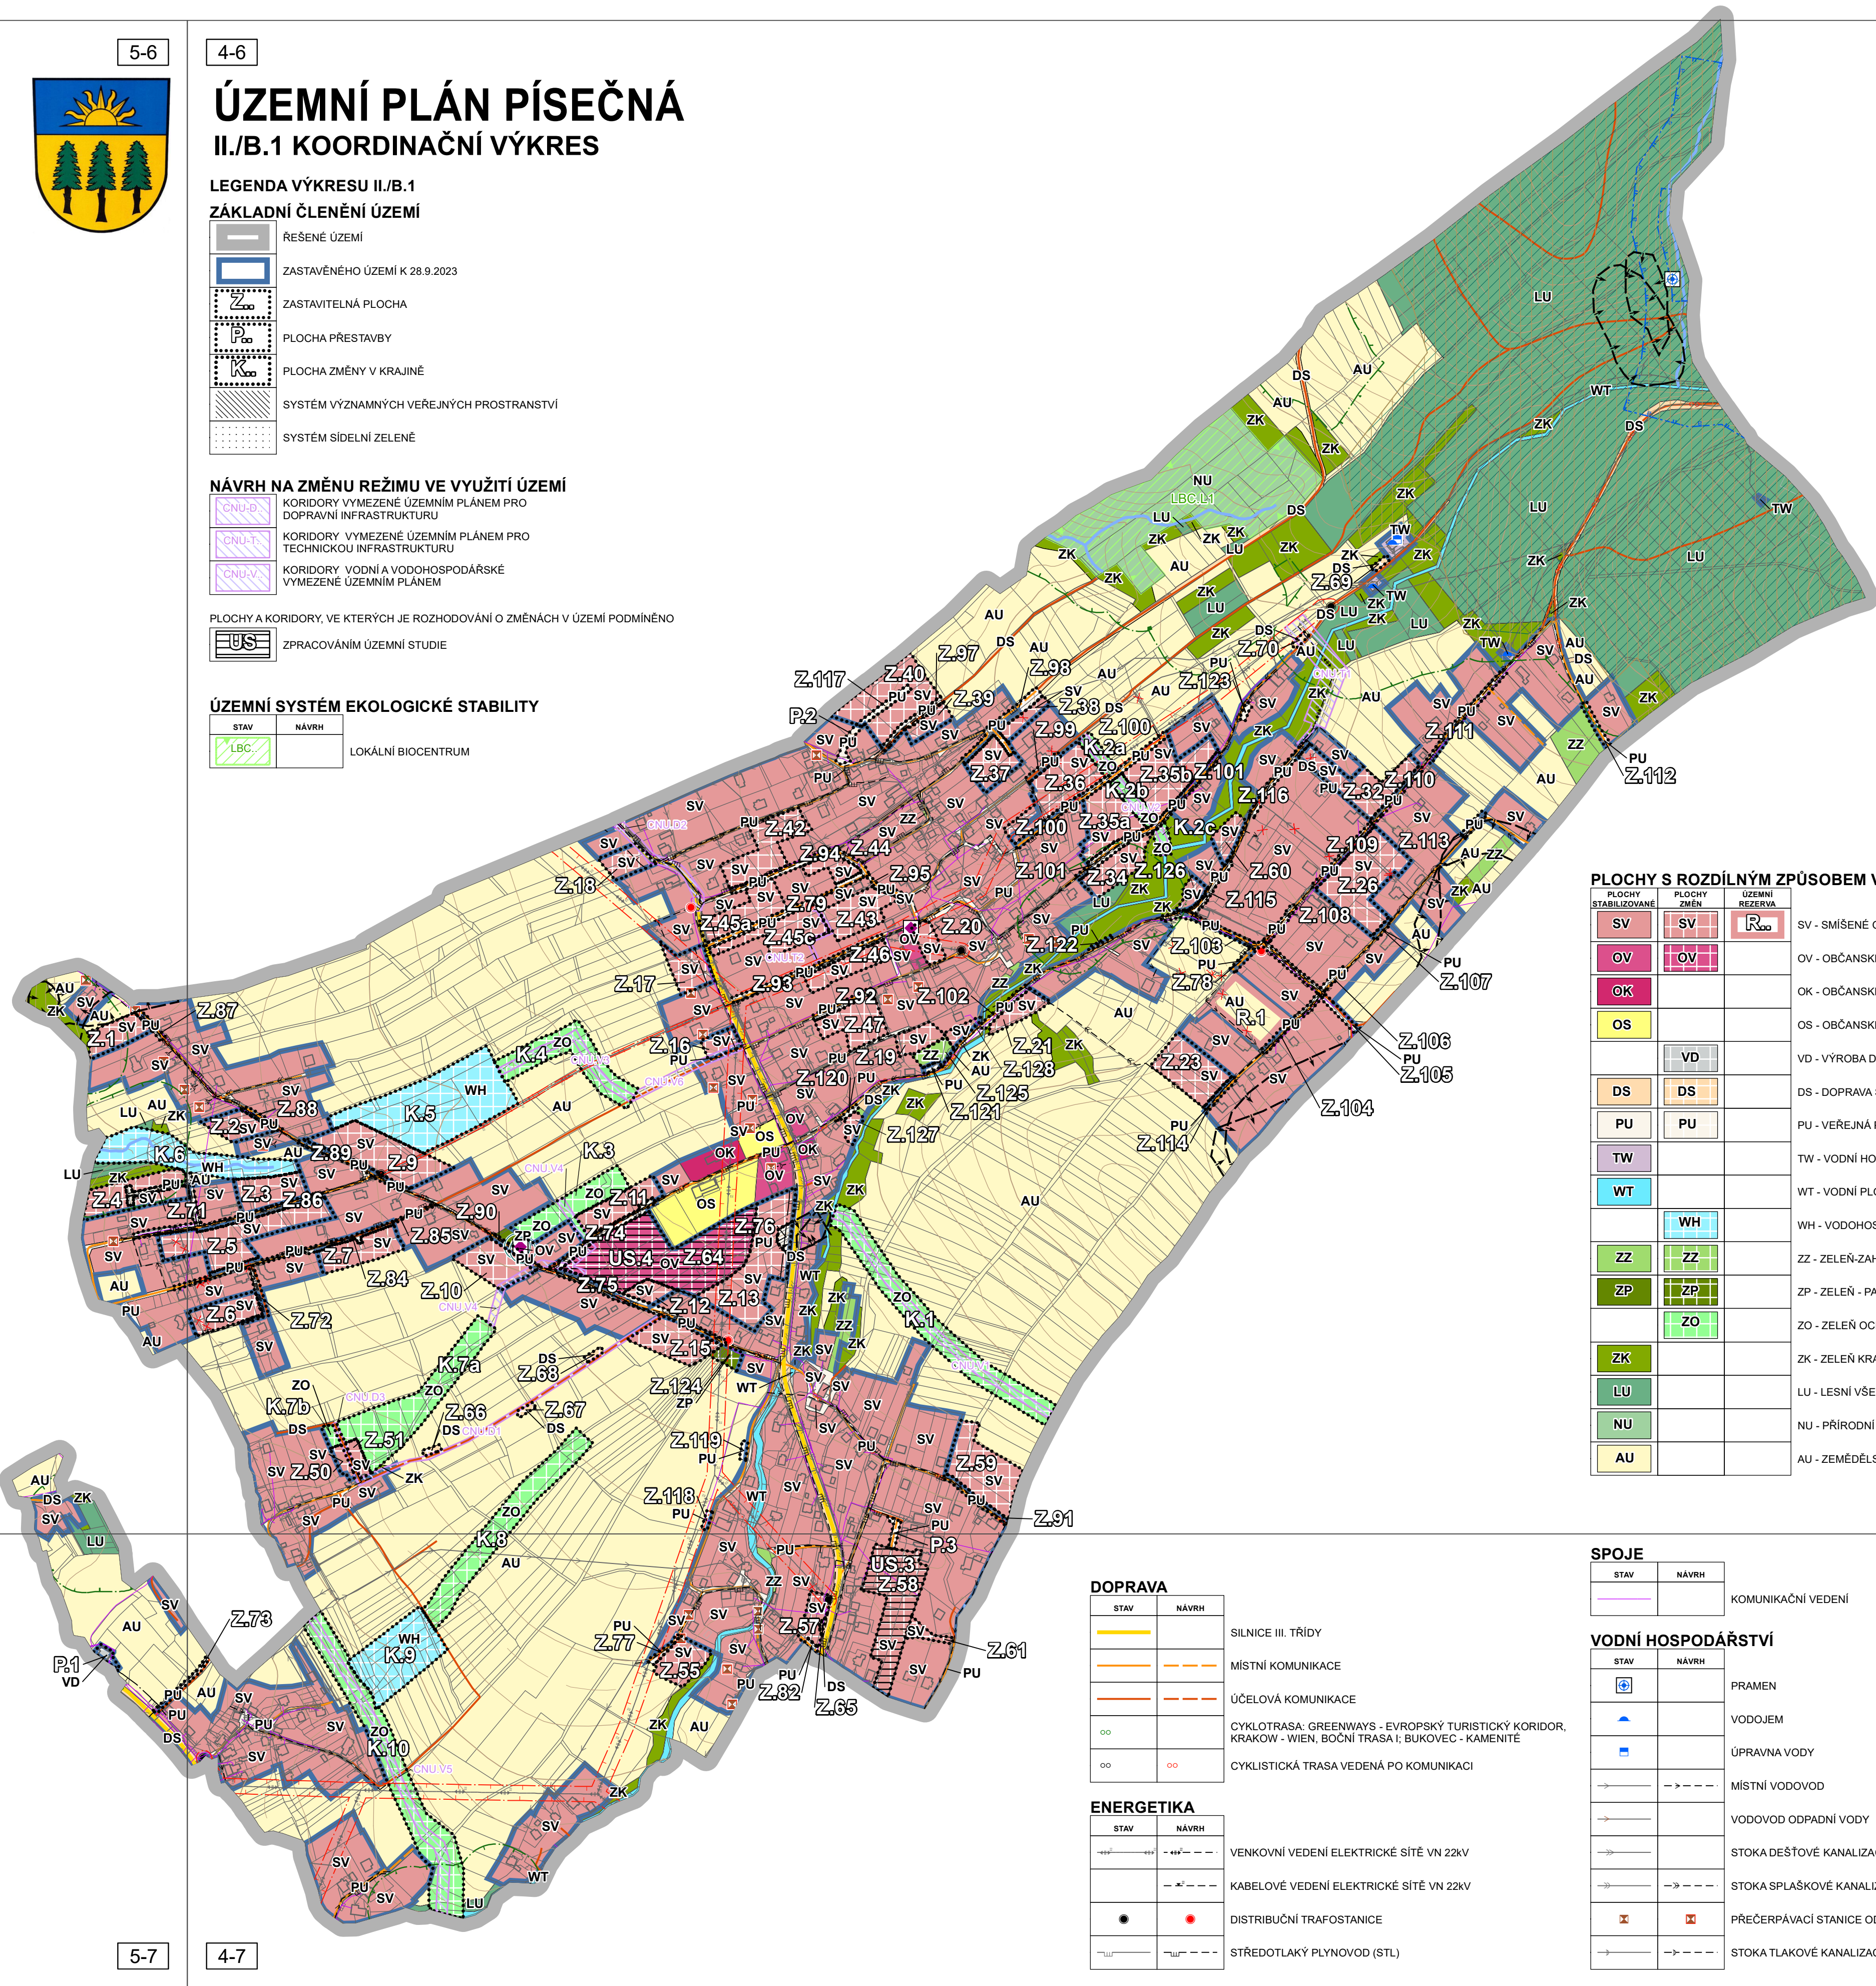

PLOCHY S ROZDÍLNÝM ZPŮSOBEM VYUŽITÍ

PLOCHY STABILIZOVANÉ	PLOCHY ZMĚN	ÚZEMNÍ REZERVA	
			SV - SMÍŠENÉ OBYTNÉ VENKOVSKÉ
			OV - OBČANSKÉ VYBAVENÍ VEŘEJNÉ
			OK - OBČANSKÉ VYBAVENÍ KOMERČNÍ
			OS - OBČANSKÉ VYBAVENÍ-SPORT
			VD - VÝROBA DROBNÁ A SLUŽBY
			DS - DOPRAVA SILNIČNÍ
			PU - VEŘEJNÁ PROSTRANSTVÍ VŠEOBECNÁ
			TW - VODNÍ HOSPODÁŘSTVÍ
			WT - VODNÍ PLOCHY A TOKY
			WH - VODOHOSPODÁRSKÉ
			ZZ - ZELENĚ-ZAHRADY A SADY
			ZP - ZELENĚ - PARKY A PARKOVÉ UPRAVENÉ PLOCHY
			ZO - ZELENĚ OCHRANNÁ A IZOLAČNÍ
			ZK - ZELENĚ KRAJINNÁ
			LU - LESNÍ VŠEOBECNÉ
			NU - PŘÍRODNÍ VŠEOBECNÉ
			AU - ZEMĚDĚLSKÉ VŠEOBECNÉ

SPOJE

STAV	NÁVRH	
		KOMUNIKAČNÍ VEDENÍ

VODNÍ HOSPODÁŘSTVÍ

STAV	NÁVRH	
		PRAMEN
		VODOJEM
		ÚPRAVNA VODY
		MÍSTNÍ VODOVOD
		VODOVOD ODPADNÍ VODY
		STOKA DEŠŤOVÉ KANALIZACE
		STOKA SPLAŠKOVÉ KANALIZACE
		PŘEČERPÁVACÍ STANICE ODPADNÍCH VOD
		STOKA TLAKOVÉ KANALIZACE

DOPRAVA

STAV	NÁVRH	
		SILNICE III. TŘÍDY
		MÍSTNÍ KOMUNIKACE
		ÚČELOVÁ KOMUNIKACE
		CYKLOTRASA: GREENWAYS - EVROPSKÝ TURISTICKÝ KORIDOR, KRAKOV - WIEN, BOČNÍ TRASA I; BUKOVEC - KAMENITÉ
		CYKLISTICKÁ TRASA VEDENÁ PO KOMUNIKACI

ENERGETIKA

STAV	NÁVRH	
		VENKOVNÍ VEDENÍ ELEKTRICKÉ SÍTĚ VN 22KV
		KABELOVÉ VEDENÍ ELEKTRICKÉ SÍTĚ VN 22KV
		DISTRIBUČNÍ TRAFOSTANICE
		STŘEDOTLAKÝ PLYNOVOD (STL)

OCHRANA DOPRAVNÍ A TECHNICKÉ INFRASTRUKTURY

STAV	NÁVRH	
		OCHRANNÉ PÁSMO DOPRAVNÍ
		OCHRANNÉ PÁSMO VEDENÍ ELEKTRICKÉ SÍTĚ

OCHRANA ÚZEMÍ PŘED NEPŘÍZNIVÝMI VLIVY

STAV	NÁVRH	
		SESUVNÉ ÚZEMÍ

OCHRANA PŘÍRODY

STAV	NÁVRH	
		PAMÁTNÝ STROM
		MIGRAČNĚ VÝZNAMNÁ ÚZEMÍ
		BIOTOP VYBRANÝCH ZVLÁŠTĚ CHRÁNĚNÝCH DRUHŮ VELKÝCH SAVCŮ

OCHRANA POZEMKŮ URČENÝCH K PLNĚNÍ FUNKCÍ LESA

STAV	NÁVRH	
		VZDÁLENOST 50 m OD KRAJE LESA

KULTURNÍ HODNOTY

STAV	NÁVRH	
		HISTORICKY VÝZNAMNÁ STAVBA

OCHRANA POVRCHOVÝCH A PODZEMNÍCH VOD

STAV	NÁVRH	
		OCHRANNÉ PÁSMO VODNÍHO ZDROJE I. STUPNĚ
		OCHRANNÉ PÁSMO VODNÍHO ZDROJE II.a STUPNĚ - VNITŘNÍ
		NÁVRH NA ZRUŠENÍ

POZNÁMKA: CĚLĚ SPRÁVNÍ ÚZEMÍ JE ZÁJMŮVÝM ÚZEMÍM MINISTERSTVA OBRANY Z HLEDISKA POVOLOVÁNÍ VYJMENOVANÝCH DRUHŮ STAVEB

Územní plán Písečná byl spolufinancován z prostředků Ministerstva pro místní rozvoj ČR, podprogramu 117D 5310 – Podpora územně plánovacích dokumentací obcí – územní plány

KOZEN ATELIER
Ing. arch. Helga Kozelská Bencúrová

OBEC	PÍSEČNÁ	
POŘIZOVATEL	MĚSTSKÝ ÚŘAD JABLUNKOV, ODBOR ÚZEMNÍHO PLÁNOVÁNÍ A STAVEBNÍHO ŘÁDU	
ODPOVĚDNÝ PROJEKTANT	ING. ARCH. HELGA KOZELSKÁ BENCÚROVÁ	
SPOLUPRÁCE	ING. BEDŘICH NEČAS; ING. MAGDA HERMANNOVÁ; ARKO, SPOL. S R. O. - ING. ZDENĚK CHUDÁŘEK; ING. MOJMÍR VÁLEK	
DIGITALIZACE	PAVEL MAREN	
MĚŘÍTKO	1 : 5 000	DATUM: 11/2023
		ČÍSLO VÝKRESU: II./B.1