

Písečná










Stávající kanalizace

Nasazení na stávající kanalizaci


Městský úřad Jablunkov
 odbor výstavby a územního plánování
 Č. jedn.: ÚPSŘ 9/2/2014/ka (923/2013)
 Ověřeno: 02.09.2014 Kadlínková

MĚŘÍTKO 1:3000

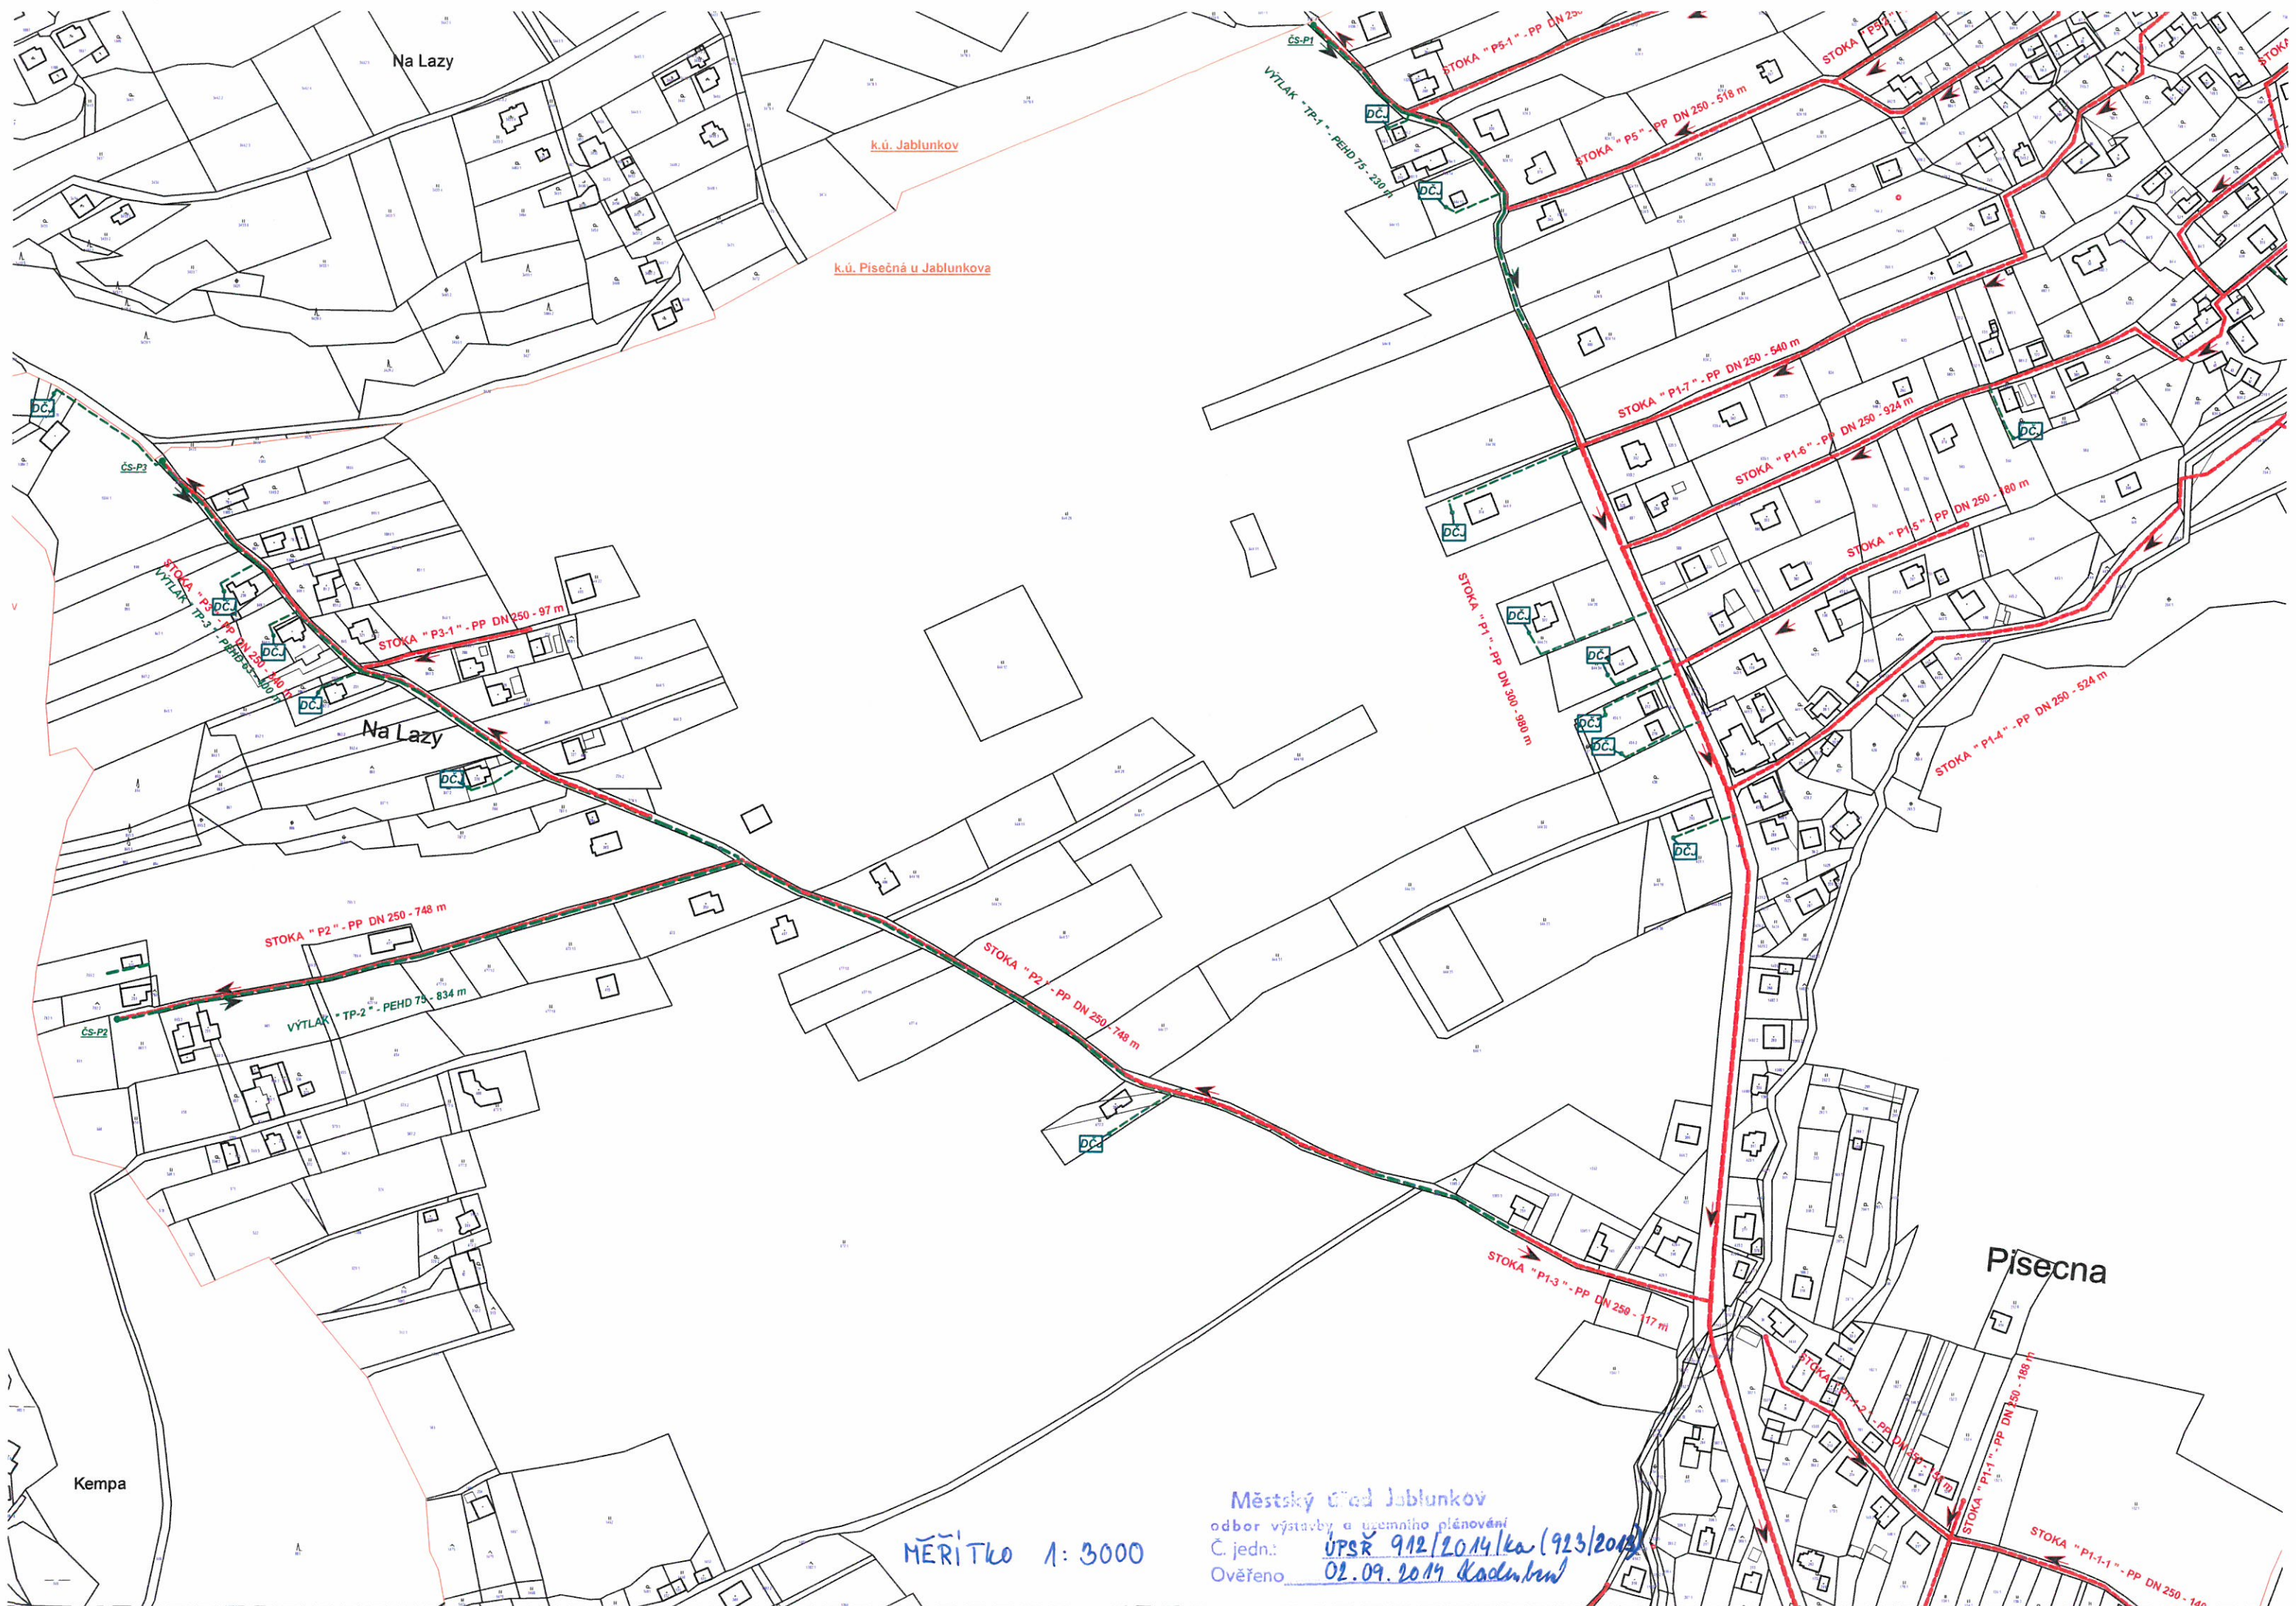

MĚŘÍTKO 1: 3000

Městský úřad Jablunkov
 odbor výstavby a územního plánování
 Č. jedn.: UPSŘ 912/2014/ka (923/2014)
 Ověřeno: 02.09.2014 Kadambal

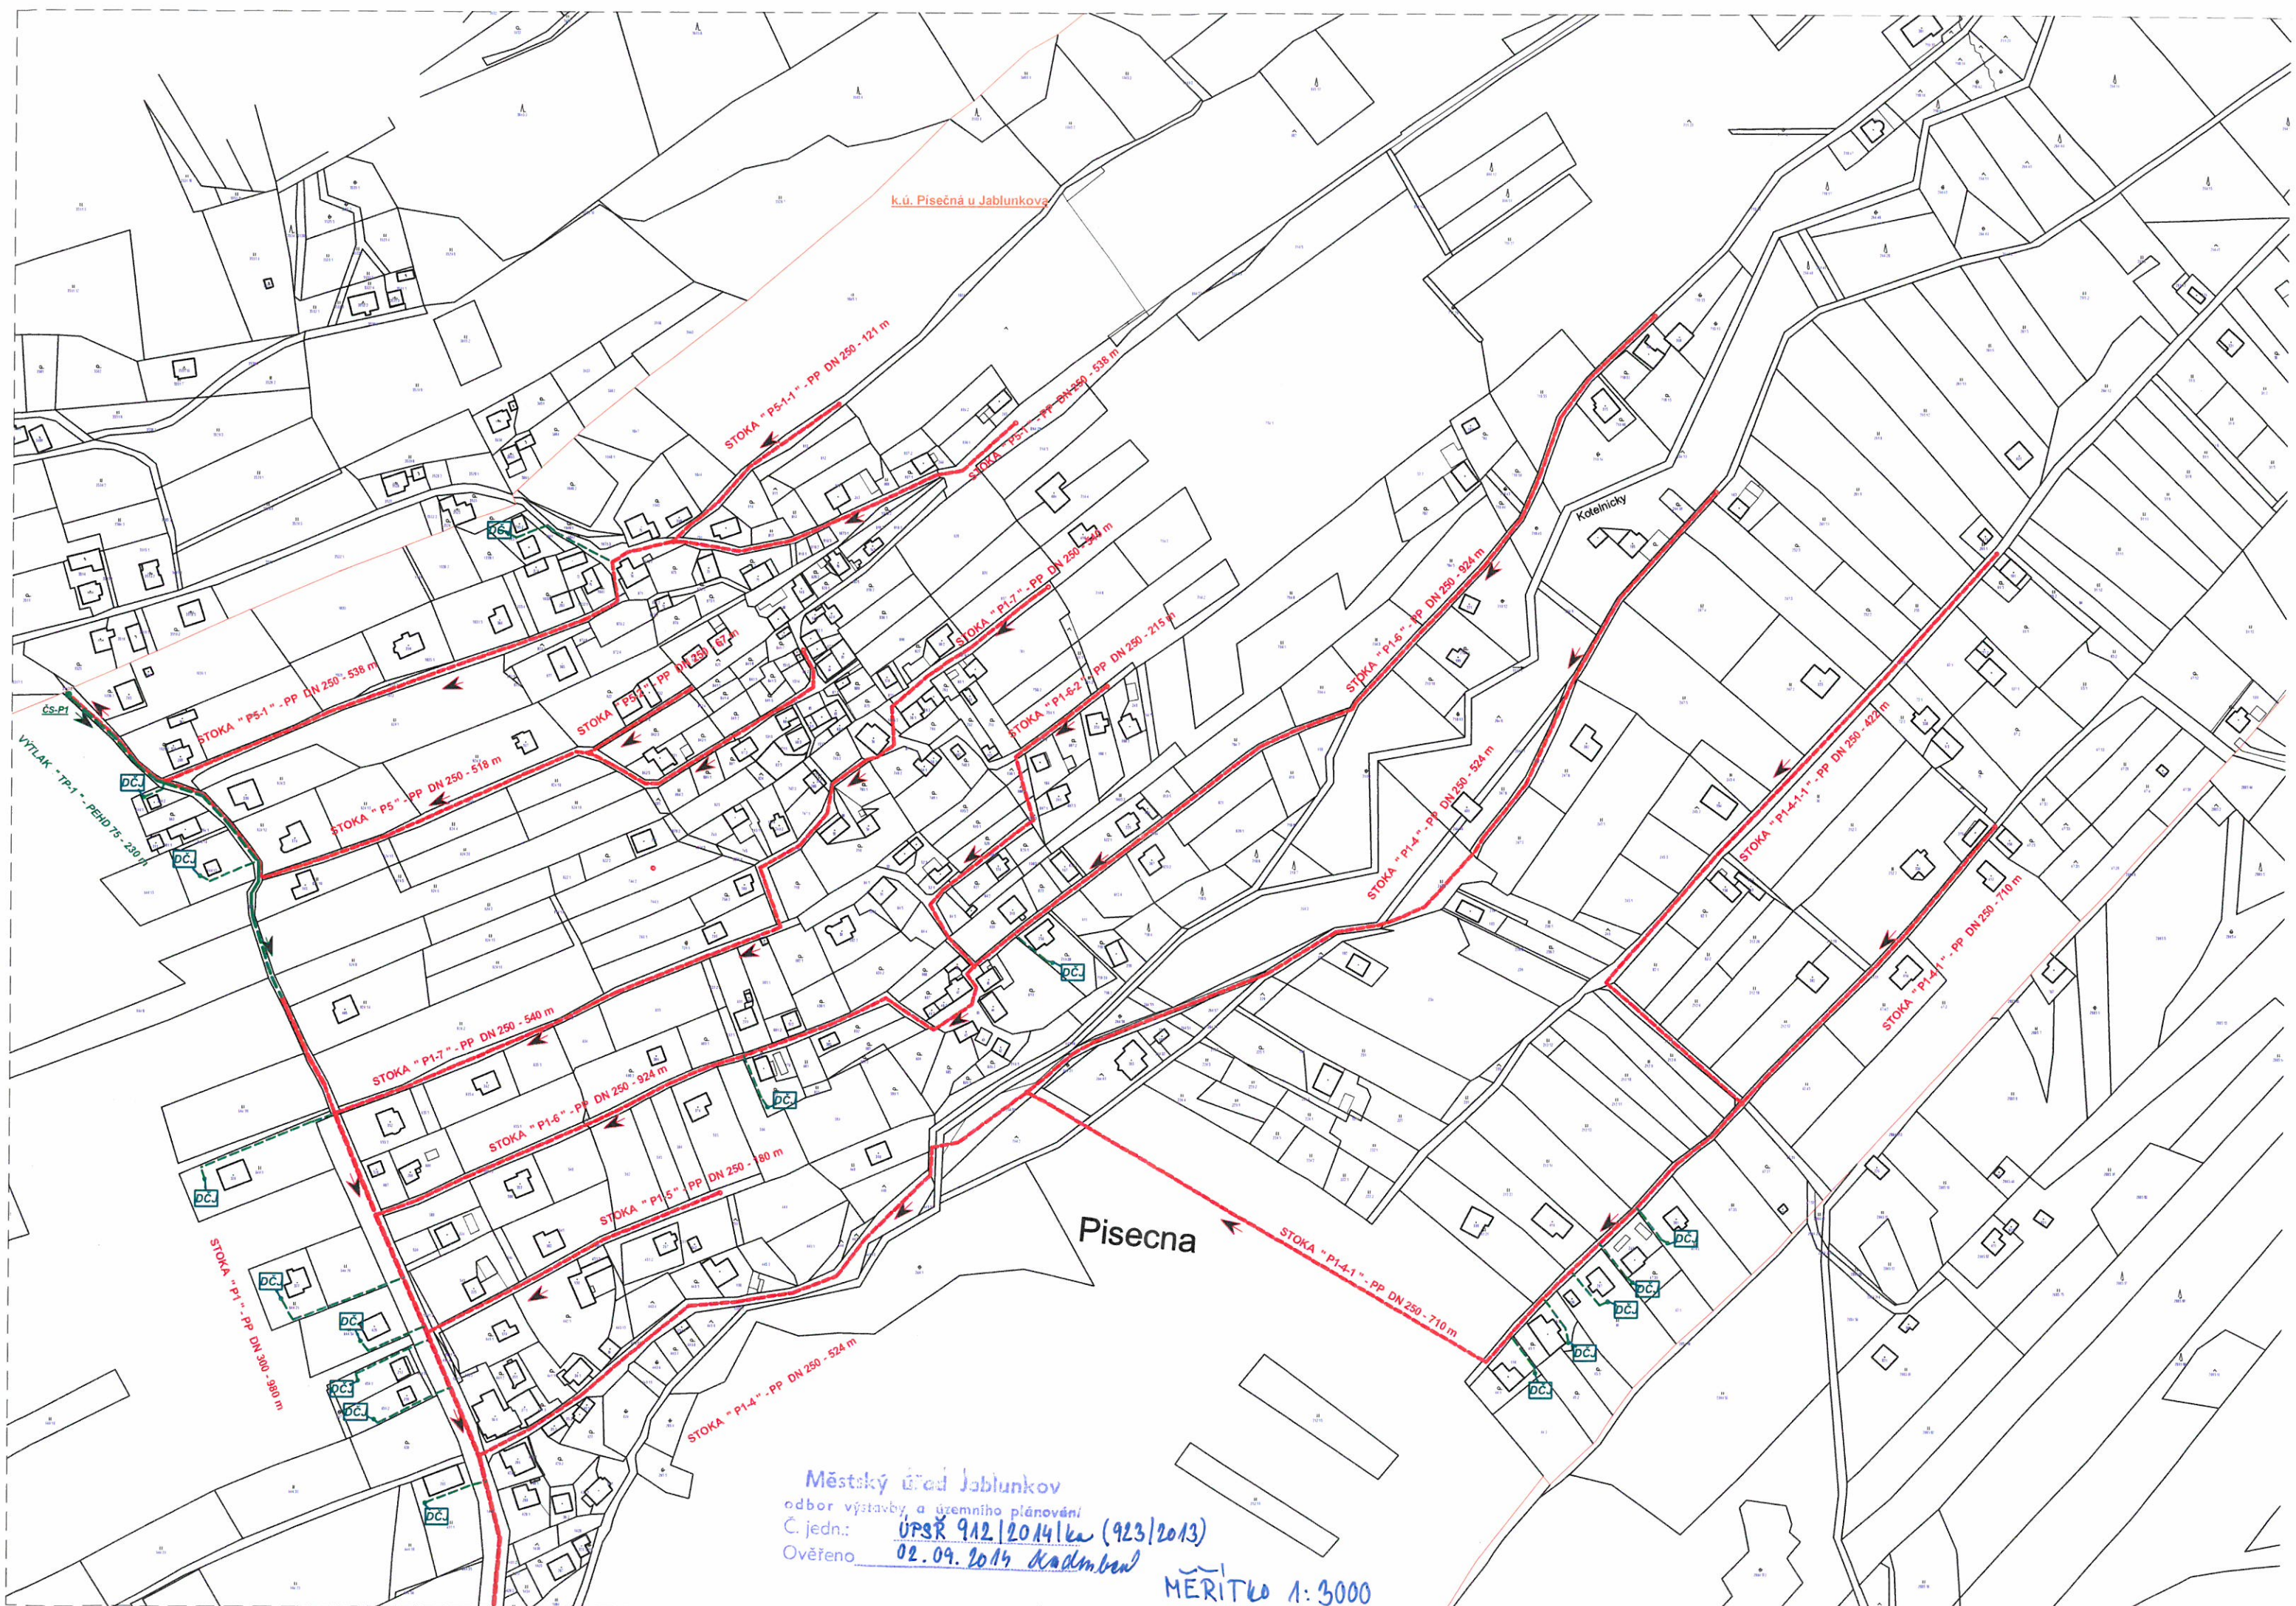


k.ú. Písečná u Jablunkova

Kotelický

Písečná

Městský úřad Jablunkov
 odbor výstavby a územního plánování
 Č. jedn.: ÚPSŘ 912/2014/ka (923/2013)
 Ověřeno: 02.09.2014 *David Benš*

MĚRITKO 1:3000

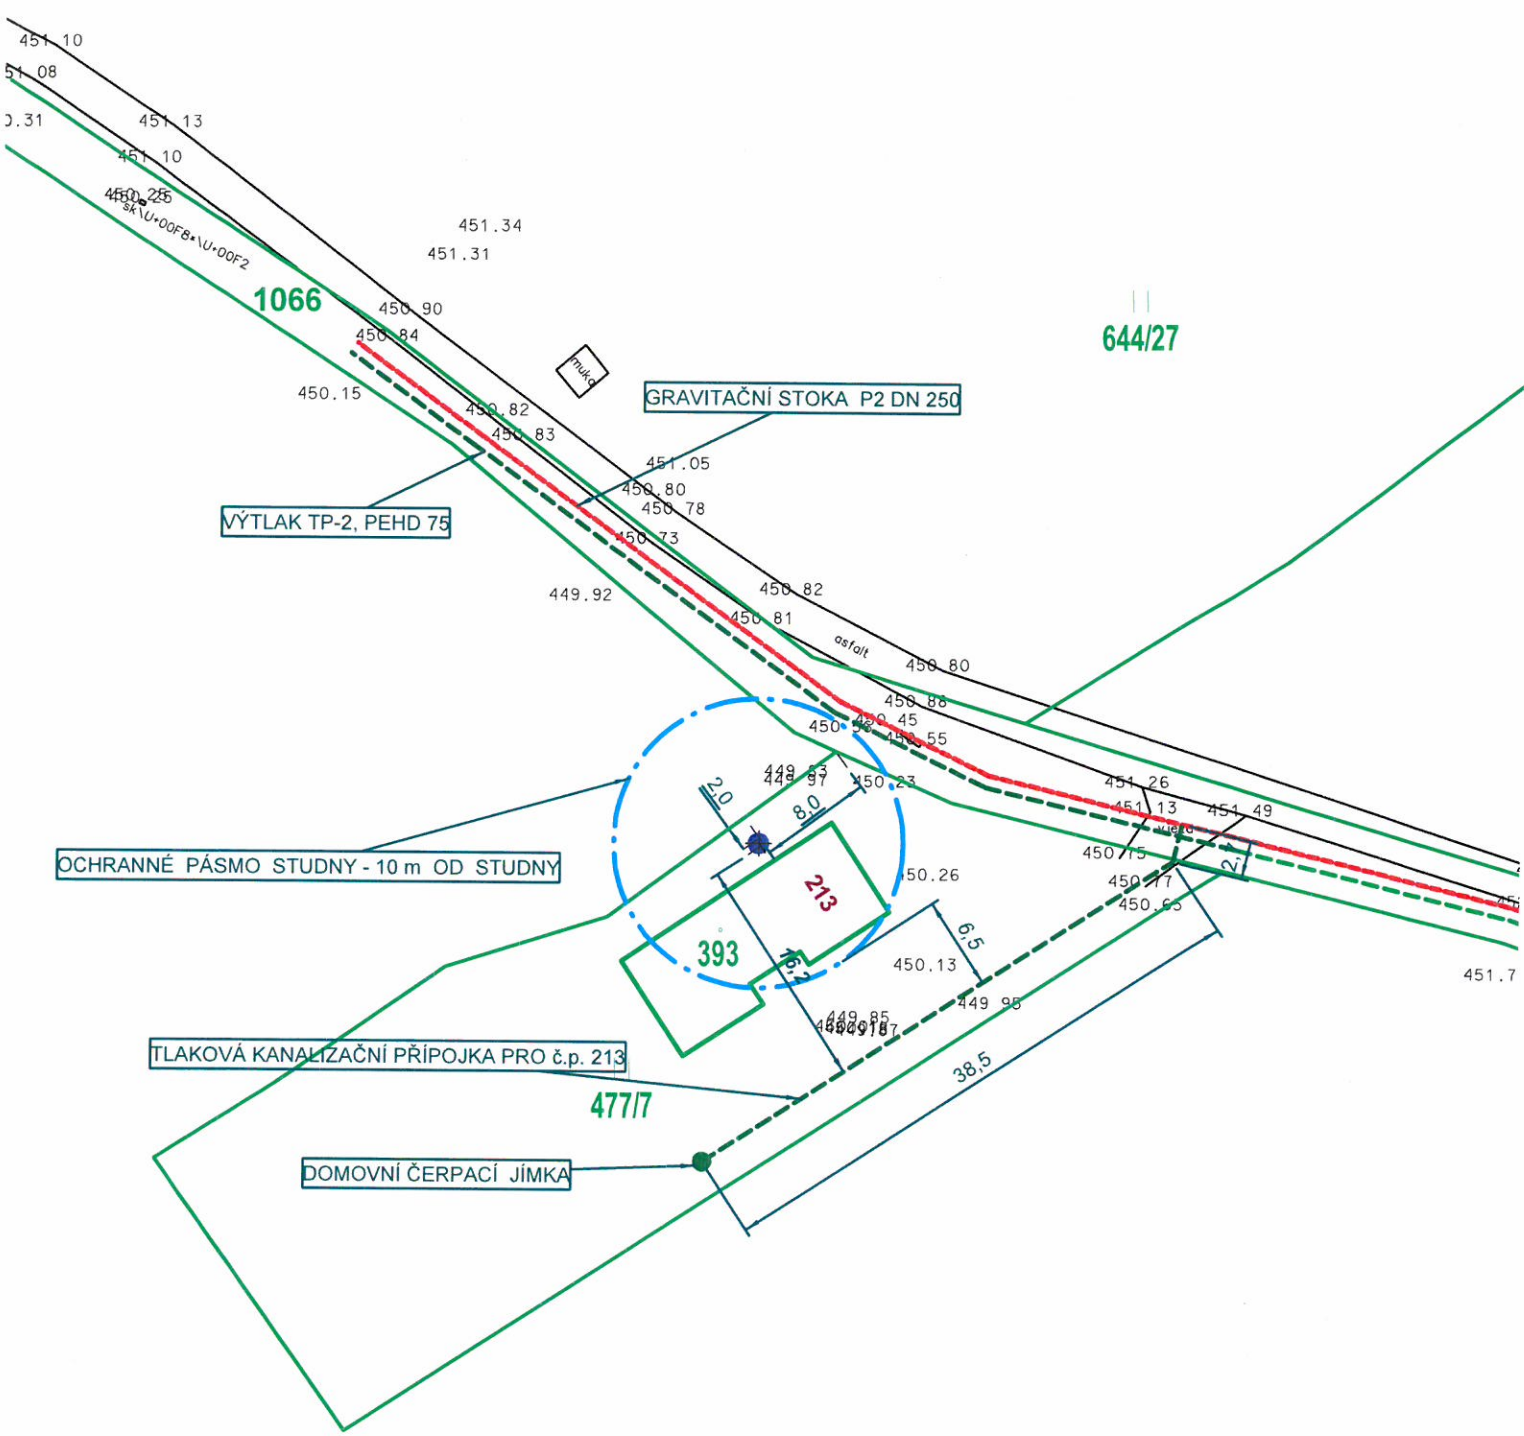

Městský úřad Jablunkov
odbor výstavby a územního plánování
Č. jedn.: ÚPSŘ 912/2014/ka (923/2013)
Ověřeno: 02.09.2014 Kadlinský