



5-6

4-6

ÚZEMNÍ PLÁN PÍSEČNÁ

I./B.2 HLAVNÍ VÝKRES - URBANISTICKÁ KONCEPCE

LEGENDA VÝKRESU I./B.2

ZÁKLADNÍ ČLENĚNÍ ÚZEMÍ

	ŘEŠENÉ ÚZEMÍ
	ZASTAVĚNÉHO ÚZEMÍ K 28.5.2024
	ZASTAVITELNÁ PLOCHA
	PLOCHA PŘESTAVBY
	PLOCHA ZMĚNY V KRAJINĚ
	SYSTÉM VÝZNAMNÝCH VEŘEJNÝCH PROSTRANSTVÍ
	SYSTÉM SÍDELNÍ ZELENĚ

NÁVRH NA ZMĚNU REŽIMU VE VYUŽITÍ ÚZEMÍ


	KORIDORY VYMEZENÉ ÚZEMNÍM PLÁNEM PRO DOPRAVNÍ INFRASTRUKTURU
	KORIDORY VYMEZENÉ ÚZEMNÍM PLÁNEM PRO TECHNICKOU INFRASTRUKTURU
	KORIDORY VODNÍ A VODOHOSPODÁŘSKÉ VYMEZENÉ ÚZEMNÍM PLÁNEM

PLOCHY A KORIDORY, VE KTERÝCH JE ROZHODOVÁNÍ O ZMĚNÁCH V ÚZEMÍ PODMÍNĚNO

	ZPRACOVÁNÍM ÚZEMNÍ STUDIE
--	---------------------------

ÚZEMNÍ SYSTÉM EKOLOGICKÉ STABILITY

STAV	NÁVRH
	LOKÁLNÍ BIOCENTRUM

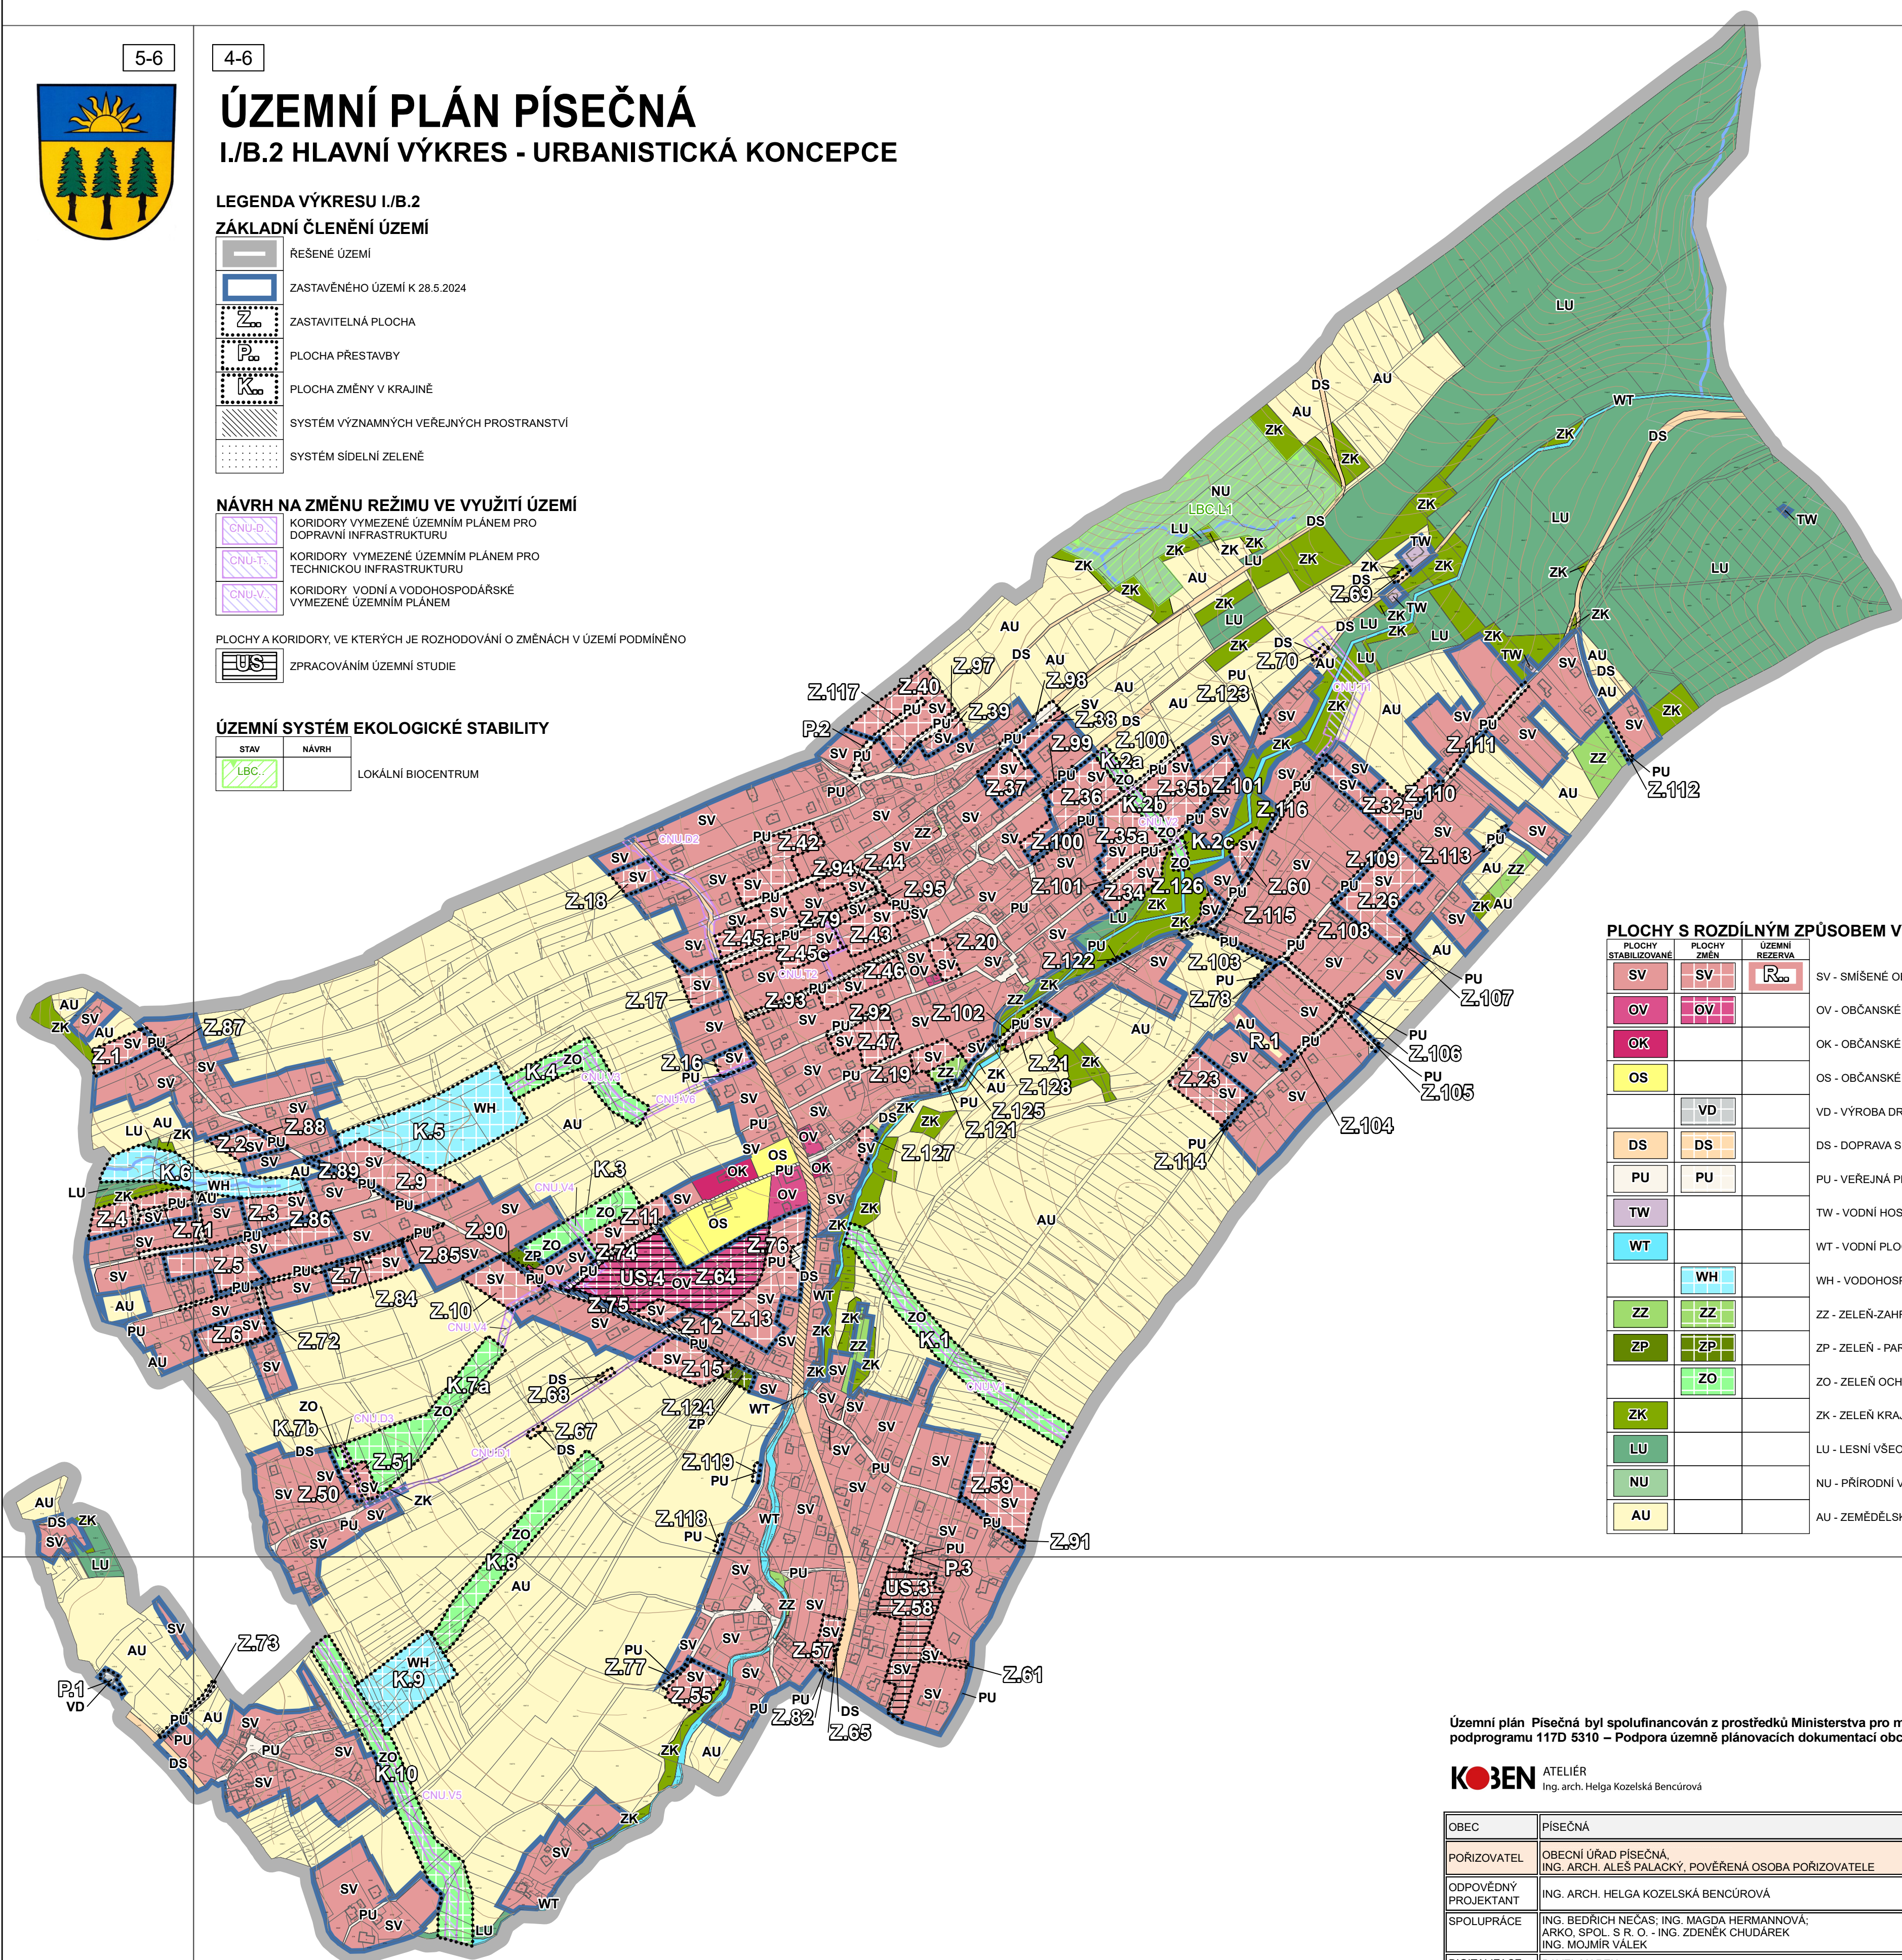

PLOCHY S ROZDÍLNÝM ZPŮSOBEM VYUŽITÍ

PLOCHY STABILIZOVANÉ	PLOCHY ZMĚN	ÚZEMNÍ REZERVA	
SV	SV		SV - SMÍŠENÉ OBYTNÉ VENKOVSKÉ
OV	OV		OV - OBČANSKÉ VYBAVENÍ VEŘEJNÉ
OK			OK - OBČANSKÉ VYBAVENÍ KOMERČNÍ
OS			OS - OBČANSKÉ VYBAVENÍ-SPORT
	VD		VD - VÝROBA DROBNÁ A SLUŽBY
DS	DS		DS - DOPRAVA SILNIČNÍ
PU	PU		PU - VEŘEJNÁ PROSTRANSTVÍ VŠEOBECNÁ
TW			TW - VODNÍ HOSPODÁŘSTVÍ
WT			WT - VODNÍ PLOCHY A TOKY
	WH		WH - VODOHOSPODÁŘSKÉ
ZZ	ZZ		ZZ - ZELENĚ-ZAHRADY A SADY
ZP	ZP		ZP - ZELENĚ - PARKY A PARKOVÉ UPRAVENÉ PLOCHY
	ZO		ZO - ZELENĚ OCHRANNÁ A IZOLAČNÍ
ZK			ZK - ZELENĚ KRAJINNÁ
LU			LU - LESNÍ VŠEOBECNÉ
NU			NU - PŘÍRODNÍ VŠEOBECNÉ
AU			AU - ZEMĚDĚLSKÉ VŠEOBECNÉ

Územní plán Písečná byl spolufinancován z prostředků Ministerstva pro místní rozvoj ČR, podprogramu 117D 5310 – Podpora územně plánovacích dokumentací obcí – územní plány

KOBEN ATELIER
Ing. arch. Helga Kozelská Bencúrová



OBEC	PÍSEČNÁ
POŘIZOVATEL	OBECNÍ ÚŘAD PÍSEČNÁ, ING. ARCH. ALEŠ PALACKÝ, POVĚŘENÁ OSOBA POŘIZOVATELE
ODPOVĚDNÝ PROJEKTANT	ING. ARCH. HELGA KOZELSKÁ BENCÚROVÁ
SPOLUPRÁCE	ING. BEDŘICH NEČAS; ING. MAGDA HERMANNOVÁ; ARKO, SPOL. S R. O. - ING. ZDENĚK CHUDÁREK ING. MOJMÍR VÁLEK
DIGITALIZACE	PAVEL MAREN
MĚŘÍTKO	1 : 5 000
DATUM	07/2024
ČÍSLO VÝKRESU	I./B.2

5-7

4-7