



ÚZEMNÍ PLÁN PÍSEČNÁ

I./B.3 VÝKRES KONCEPCE TECHNICKÉ INFRASTRUKTURY


LEGENDA VÝKRESU I./B.3

ZÁKLADNÍ ČLENĚNÍ ÚZEMÍ

	ŘEŠENÉ ÚZEMÍ
	ZASTAVITELNÁ PLOCHA
	PLOCHA PŘESTAVBY
	PLOCHA ZMĚNY V KRAJINĚ
	ÚZEMNÍ REZERVA
	KORIDORY VYMEZENÉ ÚZEMNÍM PLÁNEM PRO DOPRAVNÍ INFRASTRUKTURU
	KORIDORY VYMEZENÉ ÚZEMNÍM PLÁNEM PRO TECHNICKOU INFRASTRUKTURU
	KORIDORY VODNÍ A VODOHOSPODÁŘSKÉ VYMEZENÉ ÚZEMNÍM PLÁNEM

PLOCHY S ROZDÍLNÝM ZPŮSOBEM VYUŽITÍ

PLOCHY STABILIZOVANÉ	PLOCHY ZMĚN	
		TW - VODNÍ HOSPODÁŘSTVÍ
		WT - VODNÍ PLOCHY A TOKY
		WH - VODOHOSPODÁŘSKÉ

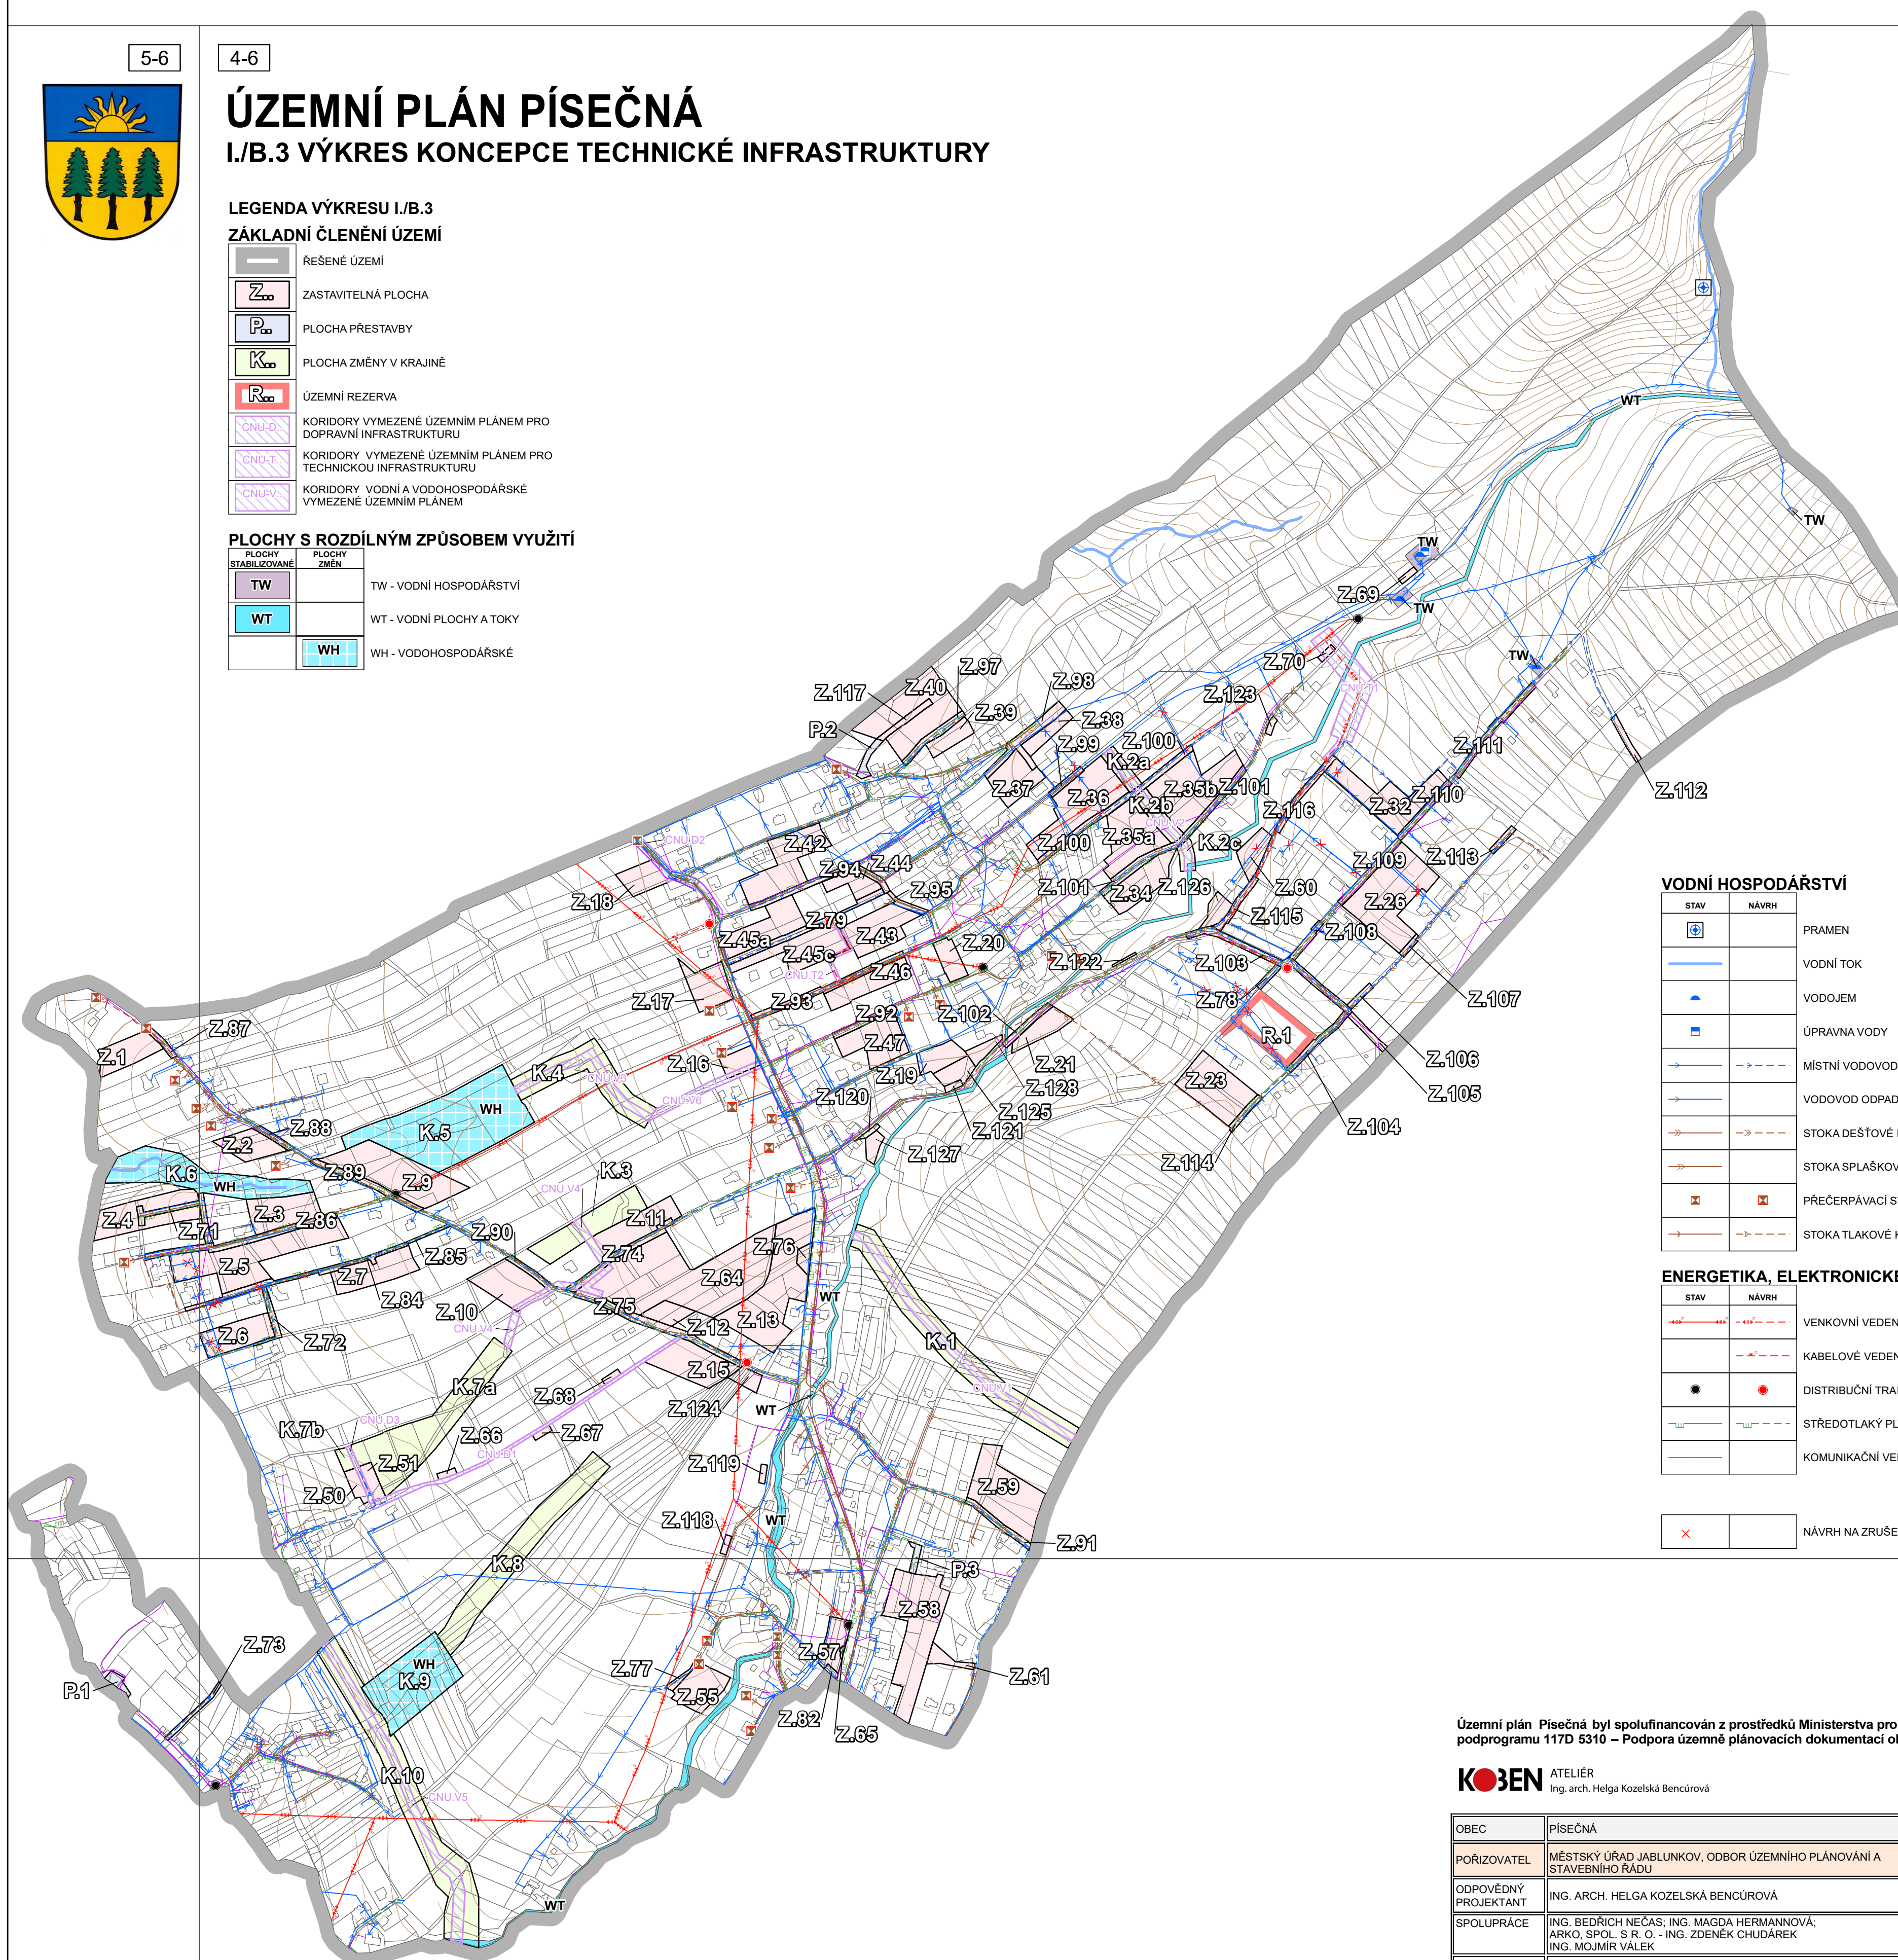

VODNÍ HOSPODÁŘSTVÍ

STAV	NÁVRH	
		PRAMEN
		VODNÍ TOK
		VODOJEM
		ÚPRAVNA VODY
		MÍSTNÍ VODOVOD
		VODOVOD ODPADNÍ VODY
		STOKA DEŠŤOVÉ KANALIZACE
		STOKA SPLAŠKOVÉ KANALIZACE
		PŘEČERPÁVACÍ STANICE ODPADNÍCH VOD
		STOKA TLAKOVÉ KANALIZACE

ENERGETIKA, ELEKTRONICKÉ KOMUNIKACE

STAV	NÁVRH	
		VENKOVNÍ VEDENÍ ELEKTRICKÉ SÍTĚ VN 22kV
		KABELOVÉ VEDENÍ ELEKTRICKÉ SÍTĚ VN 22kV
		DISTRIBUČNÍ TRAFOSTANICE
		STŘEDOTLAKÝ PLYNOVOD (STL)
		KOMUNIKAČNÍ VEDENÍ
		NÁVRH NA ZRUŠENÍ

Územní plán Písečná byl spolufinancován z prostředků Ministerstva pro místní rozvoj ČR, podprogramu 117D 5310 – Podpora územně plánovacích dokumentací obcí – územní plány

KOZEN ATELIÉR
Ing. arch. Helga Kozelská Bencúrová



OBEC	PÍSEČNÁ	
POŘIZOVATEL	MĚSTSKÝ ÚŘAD JABLUNKOV, ODBOR ÚZEMNÍHO PLÁNOVÁNÍ A STAVEBNÍHO ŘÁDU	
ODPOVĚDNÝ PROJEKTANT	ING. ARCH. HELGA KOZELSKÁ BENCÚROVÁ	
SPOLUPRÁCE	ING. BEDŘICH NEČAS; ING. MAGDA HERMANNOVÁ; ARKO, SPOL. S R. O. - ING. ZDENĚK CHUDÁREK ING. MOJMÍR VÁLEK	
DIGITALIZACE	PAVEL MAREN	
	MĚŘÍTKO 1 : 5 000	DATUM: 11/2023
		ČÍSLO VÝKRESU: I./B.3