5-6

4-6

Územní plán Písečná
II./B.1

ÚZEMNÍ PLÁN PÍSEČNÁ

II./B.1 KOORDINAČNÍ VÝKRES

LEGENDA VÝKRESU II./B.1

ZÁKLADNÍ ČLENĚNÍ ÚZEMÍ

- ŘEŠENÉ ÚZEMÍ
- ZASTAVĚNÉHO ÚZEMÍ K 28.5.2024
- Z.. ZASTAVITELNÁ PLOCHA
- P.. PLOCHA PŘESTAVBY
- K.. PLOCHA ZMĚNY V KRAJINĚ
- SYSTÉM VÝZNAMNÝCH VEŘEJNÝCH PROSTRANSTVÍ
- SYSTÉM SÍDELNÍ ZELENĚ

NÁVRH NA ZMĚNU REŽIMU VE VYUŽITÍ ÚZEMÍ

- CNU-D.. KORIDORY VYMEZENÉ ÚZEMNÍM PLÁNEM PRO DOPRAVNÍ INFRASTRUKTURU
- CNU-T.. KORIDORY VYMEZENÉ ÚZEMNÍM PLÁNEM PRO TECHNICKOU INFRASTRUKTURU
- CNU-V.. KORIDORY VODNÍ A VODOHOSPODÁŘSKÉ VYMEZENÉ ÚZEMNÍM PLÁNEM

PLOCHY A KORIDORY, VE KTERÝCH JE ROZHODOVÁNÍ O ZMĚNÁCH V ÚZEMÍ PODMÍNĚNO

- US ZPRACOVÁNÍM ÚZEMNÍ STUDIE

ÚZEMNÍ SYSTÉM EKOLOGICKÉ STABILITY

STAV	NÁVRH	
LBC..		LOKÁLNÍ BIOCENTRUM

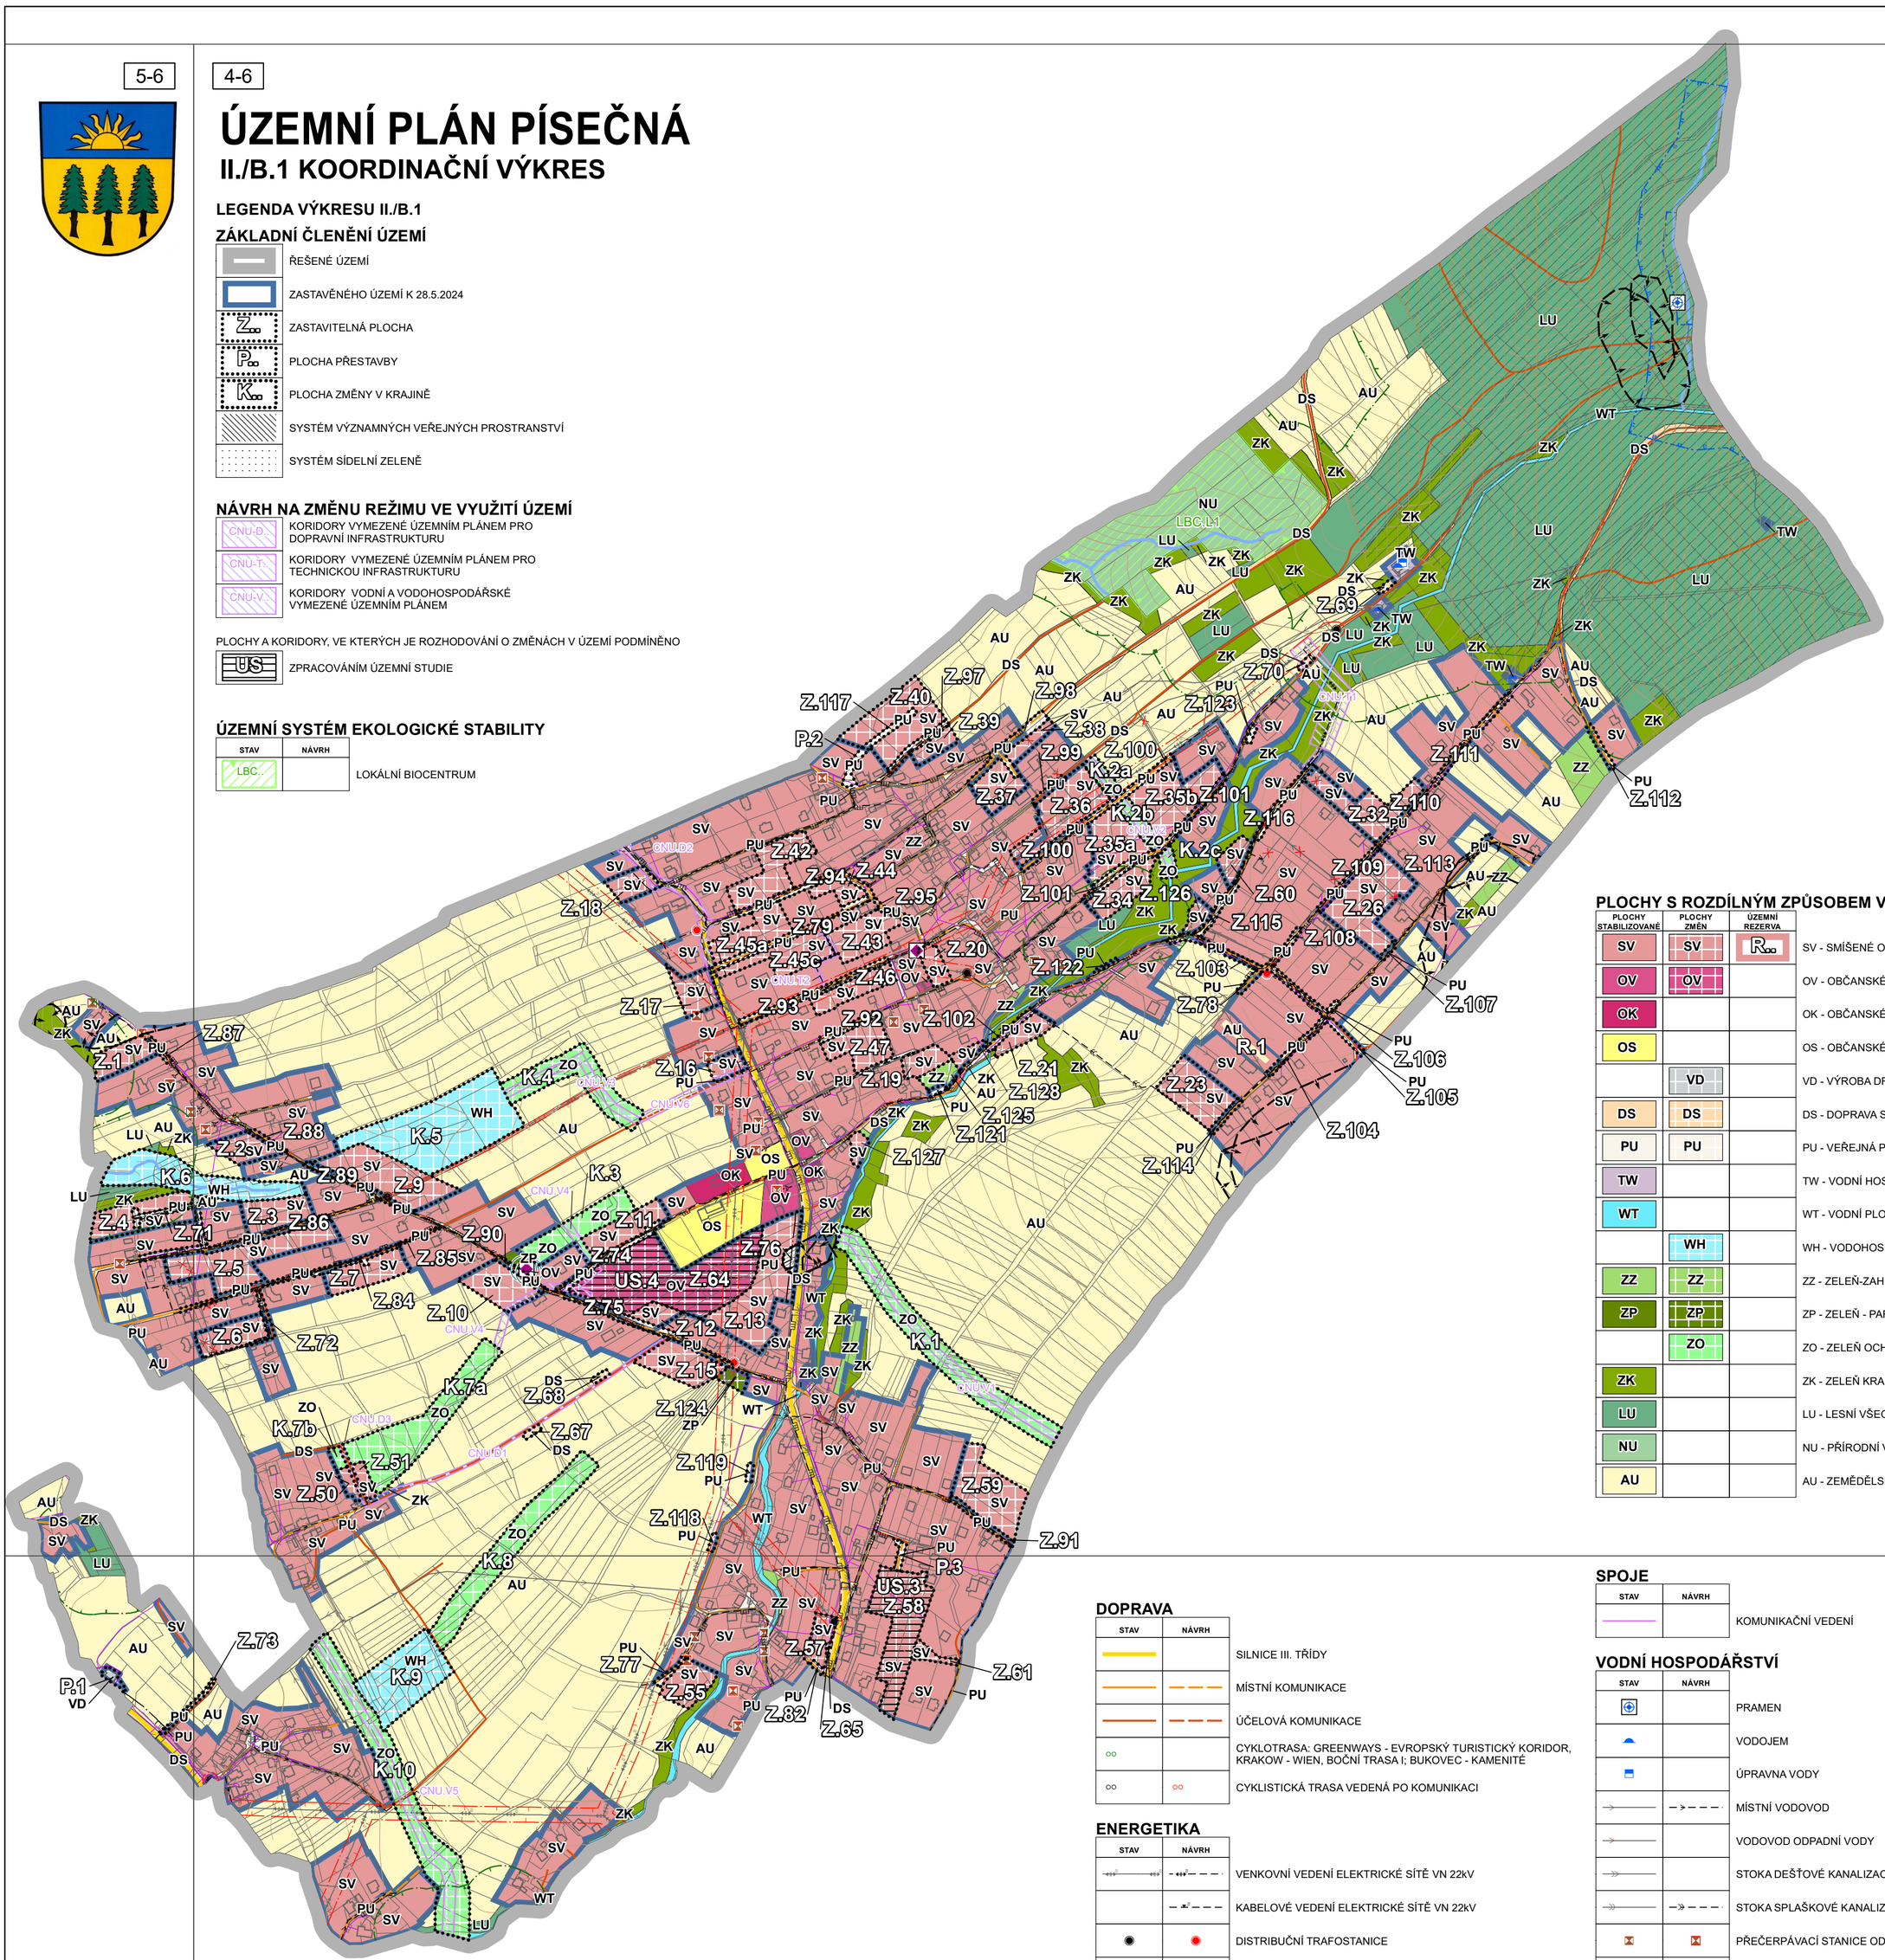

PLOCHY S ROZDÍLNÝM ZPŮSOBEM VYUŽITÍ

PLOCHY STABILIZOVANÉ	PLOCHY ZMĚN	ÚZEMNÍ REZERVA	
SV	SV	R..	SV - SMÍŠENÉ OBYTNÉ VENKOVSKÉ
OV	OV		OV - OBČANSKÉ VYBAVENÍ VEŘEJNÉ
OK			OK - OBČANSKÉ VYBAVENÍ KOMERČNÍ
OS			OS - OBČANSKÉ VYBAVENÍ-SPORT
	VD		VD - VÝROBA DROBNÁ A SLUŽBY
DS	DS		DS - DOPRAVA SILNIČNÍ
PU	PU		PU - VEŘEJNÁ PROSTRANSTVÍ VŠEOBECNÁ
TW			TW - VODNÍ HOSPODÁŘSTVÍ
WT			WT - VODNÍ PLOCHY A TOKY
	WH		WH - VODOHOSPODÁŘSKÉ
ZZ	ZZ		ZZ - ZELEŇ-ZAHRADY A SADY
ZP	ZP		ZP - ZELEŇ - PARKY A PARKOVĚ UPRAVENÉ PLOCHY
	ZO		ZO - ZELEŇ OCHRANNÁ A IZOLAČNÍ
ZK			ZK - ZELEŇ KRAJINNÁ
LU			LU - LESNÍ VŠEOBECNÉ
NU			NU - PŘÍRODNÍ VŠEOBECNÉ
AU			AU - ZEMĚDĚLSKÉ VŠEOBECNÉ

DOPRAVA

STAV	NÁVRH	
		SILNICE III. TŘÍDY
		MÍSTNÍ KOMUNIKACE
		ÚČELOVÁ KOMUNIKACE
		CYKLOTRASA: GREENWAYS - EVROPSKÝ TURISTICKÝ KORIDOR, KRAKOW - WIEN, BOČNÍ TRASA I; BUKOVEC - KAMENITÉ
		CYKLISTICKÁ TRASA VEDENÁ PO KOMUNIKACI

ENERGETIKA

STAV	NÁVRH	
		VENKOVNÍ VEDENÍ ELEKTRICKÉ SÍTĚ VN 22kV
		KABELOVÉ VEDENÍ ELEKTRICKÉ SÍTĚ VN 22kV
		DISTRIBUČNÍ TRAFOSTANICE
		STŘEDOTLAKÝ PLYNOVOD (STL)

SPOJE

STAV	NÁVRH	
		KOMUNIKAČNÍ VEDENÍ

VODNÍ HOSPODÁŘSTVÍ

STAV	NÁVRH	
		PRAMEN
		VODOJEM
		ÚPRAVNA VODY
		MÍSTNÍ VODOVOD
		VODOVOD ODPADNÍ VODY
		STOKA DEŠŤOVÉ KANALIZACE
		STOKA SPLAŠKOVÉ KANALIZACE
		PŘEČERPÁVACÍ STANICE ODPADNÍCH VOD
		STOKA TLAKOVÉ KANALIZACE

5-7

4-7

OCHRANA DOPRAVNÍ A TECHNICKÉ INFRASTRUKTURY

STAV	NÁVRH	
		OCHRANNÉ PÁSMO DOPRAVNÍ
		OCHRANNÉ PÁSMO VEDENÍ ELEKTRICKÉ SÍTĚ

OCHRANA ÚZEMÍ PŘED NEPŘÍZNIVÝMI VLIVY

STAV	NÁVRH	
		SESUVNÉ ÚZEMÍ

OCHRANA PŘÍRODY

STAV	NÁVRH	
		PAMÁTNÝ STROM
		MIGRAČNĚ VÝZNAMNÁ ÚZEMÍ
		BIOTOP VYBRANÝCH ZVLÁŠTĚ CHRÁNĚNÝCH DRUHŮ VELKÝCH SAVCŮ

OCHRANA POZEMKŮ URČENÝCH K PLNĚNÍ FUNKCÍ LESA

STAV	NÁVRH	
		VZDÁLENOST 50 m OD KRAJE LESA

KULTURNÍ HODNOTY

STAV	NÁVRH	
		HISTORICKY VÝZNAMNÁ STAVBA

OCHRANA POVRCHOVÝCH A PODZEMNÍCH VOD

STAV	NÁVRH	
		OCHRANNÉ PÁSMO VODNÍHO ZDROJE I. STUPNĚ
		OCHRANNÉ PÁSMO VODNÍHO ZDROJE II.a STUPNĚ - VNITŘNÍ

		NÁVRH NA ZRUŠENÍ

POZNÁMKA:
CELÉ SPRÁVNÍ ÚZEMÍ JE ZÁJMOVÝM ÚZEMÍM MINISTERSTVA OBRANY Z HLEDISKA POVOLOVÁNÍ VYJMENOVANÝCH DRUHŮ STAVEB

Územní plán Písečná byl spolufinancován z prostředků Ministerstva pro místní rozvoj ČR, podprogramu 117D 5310 – Podpora územně plánovacích dokumentací obcí – územní plány

KOBEN ATELIÉR
Ing. arch. Helga Kozelská Bencúrová

OBEC	PÍSEČNÁ		
POŘIZOVATEL	OBECNÍ ÚŘAD PÍSEČNÁ, ING. ARCH. ALEŠ PALACKÝ, POVĚŘENÁ OSOBA POŘIZOVATELE		
ODPOVĚDNÝ PROJEKTANT	ING. ARCH. HELGA KOZELSKÁ BENCÚROVÁ		
SPOLUPRÁCE	ING. BEDŘICH NEČAS ; ING. MAGDA HERMANNOVÁ ; ARKO, SPOL. S R. O. - ING. ZDENĚK CHUDÁREK ING. MOJMÍR VÁLEK		
DIGITALIZACE	PAVEL MAREN		
	MEŘÍTKO 1 : 5 000	DATUM: 07/2024	ČÍSLO VÝKRESU: **II./B.1**