
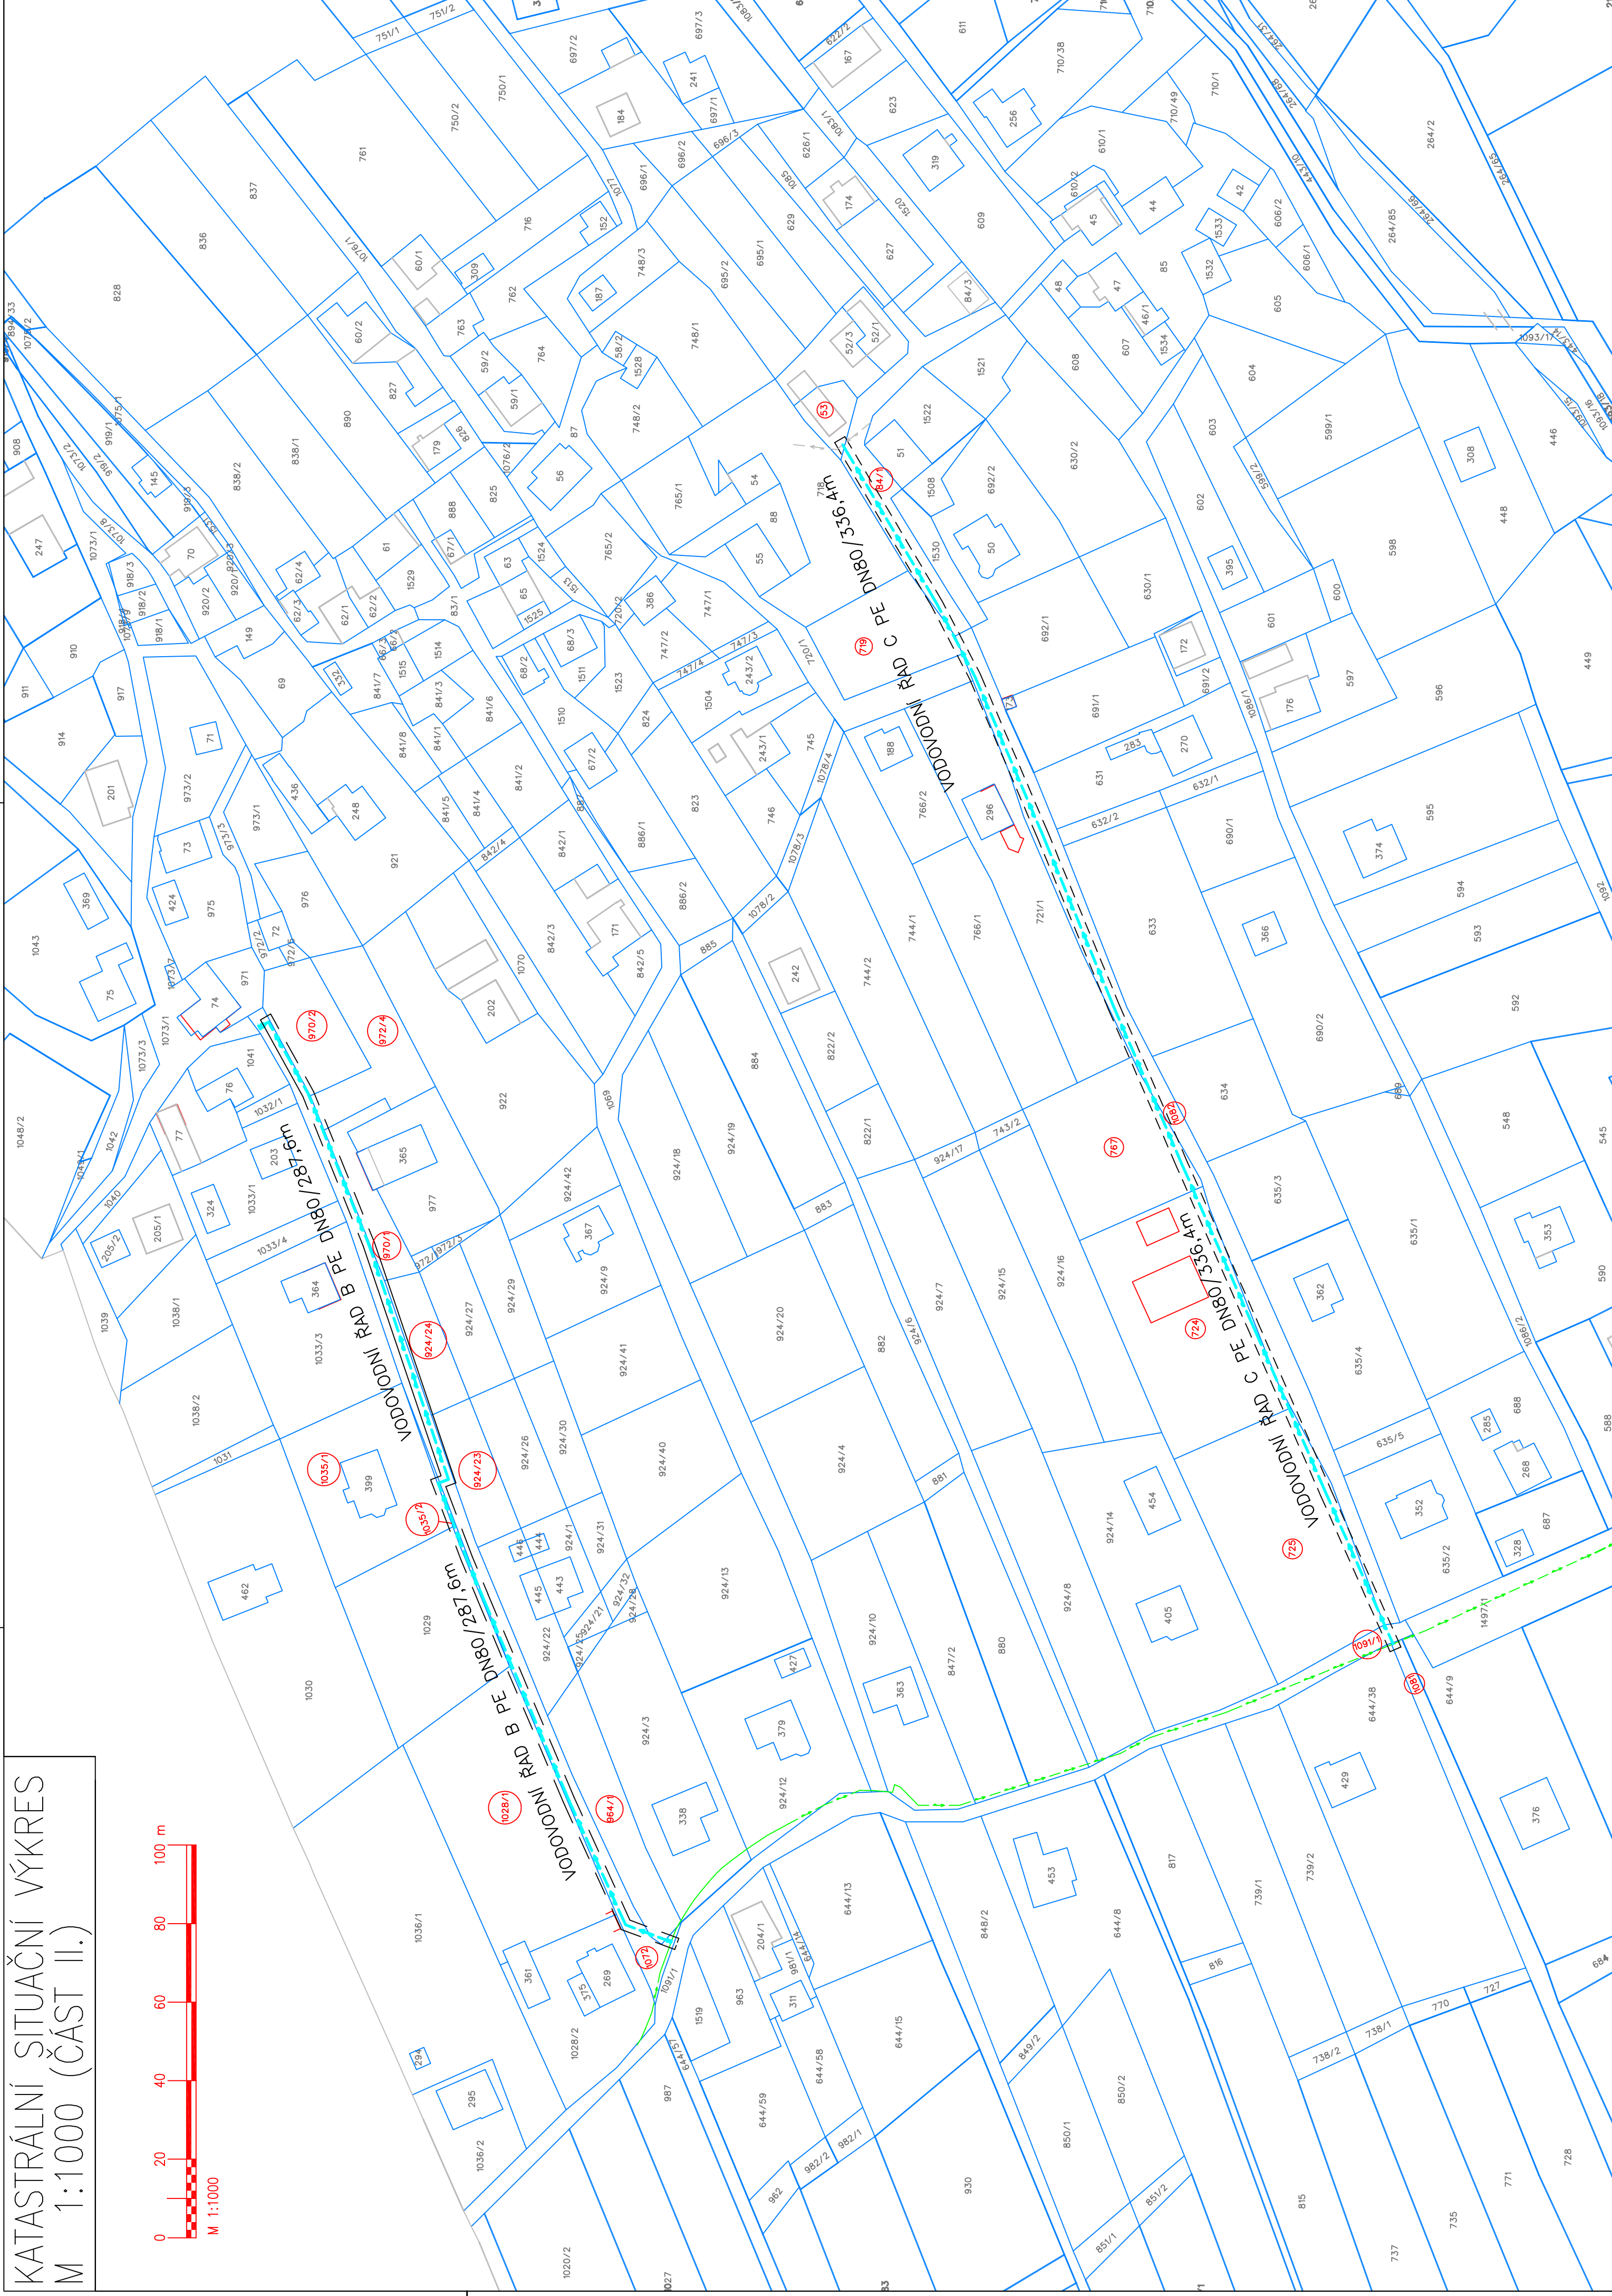


KATASTRÁLNÍ SITUAČNÍ VÝKRES  
M 1:1000 (ČÁST II.)

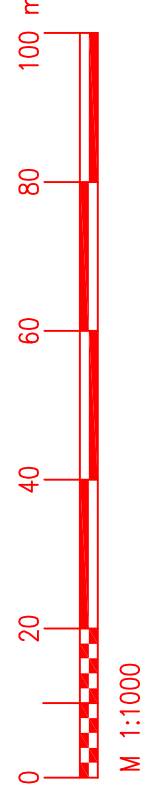

- LEGENDA:**
- PROJEKTOVANÝ STAV**
- VODOVODNÍ ŘÁD PITNÝ - PROJEKT (SO 01)
  - OCHRANNÉ PÁSMO VODOVODNÍCH ŘÁDŮ
- STÁVAJÍCÍ STAV**
- VODOVODNÍ ŘÁDY SmVak - STÁVAJÍCÍ
  - VODOVODNÍ ŘÁD PROJEKT- SAMOSTATNĚJIŽ STAVEBNĚ POVOLENÝ
  - HRANICE PARCEL
  - VNITŘNÍ KRESBA PARCEL
  - VYZNAČENÍ PARCELNIHO ČÍSLA DOTČENÉHO POZEMKU

Katastrální území: Písečná u Jablunkova  
Výškový systém: B.p.v.  
Souradnicový systém: JTSK

Popis změny	Datum	Vypracoval	Přezkoumal	Schválil
TENTO MATERIÁL JE DÍLEŽNĚM VLASTNÍKŮM PROJEKTU 2010, S.R.O. RUSKÁ 43, OSTRAVA-KROKVICE, IČO 68918131, A FOLEŘERA OBČIHOVNÍM VLASTNÍKŮM VLASTNÍKŮM SVYTRKOVCE S TÍMTO VLASTNÍKŮM INKLUZÍV A JEHO VYUŽITÍ FOLEŘERA-PÍSEČNĚM SVOLENÍM A STANOVENÍM PODMÍNEK TAKOVĚRO UŽITÍ.				
Vypracoval:	Fochler Jan	Č. zakázky:	51 030	Měřítko:
Schválil:	Ing. Hejlovský	Služeb:	DUR+DSP	
HIP:	Fochler Jan	F A4:	8	
Datum :	08/2021	Kólováno v:	km.m	
Stavebník:		Obec Písečná		
Stavbat:		Projektová dokumentace pro rozšíření vodovodní sítě a veřejného osvětlení v obci Písečná, I. etapa		
Část:		C. Situační výkresy		
Název:		KATASTRÁLNÍ SITUAČNÍ VÝKRES (1:1000)		
Č. výkresu:		PRO-111 04-C.2		

**PROJEKT 2010**

Ruská 43, 703 09 Ostrava  
Tel.: 596 693 720  
E-mail: projekt2010@projekt2010.cz  
www.projekt2010.cz

ISO 9001 ISO 14001 OHSAS 18001

Saznam příloh: PRO-111 04  
Č. výkresu: PRO-111 04-C.2