


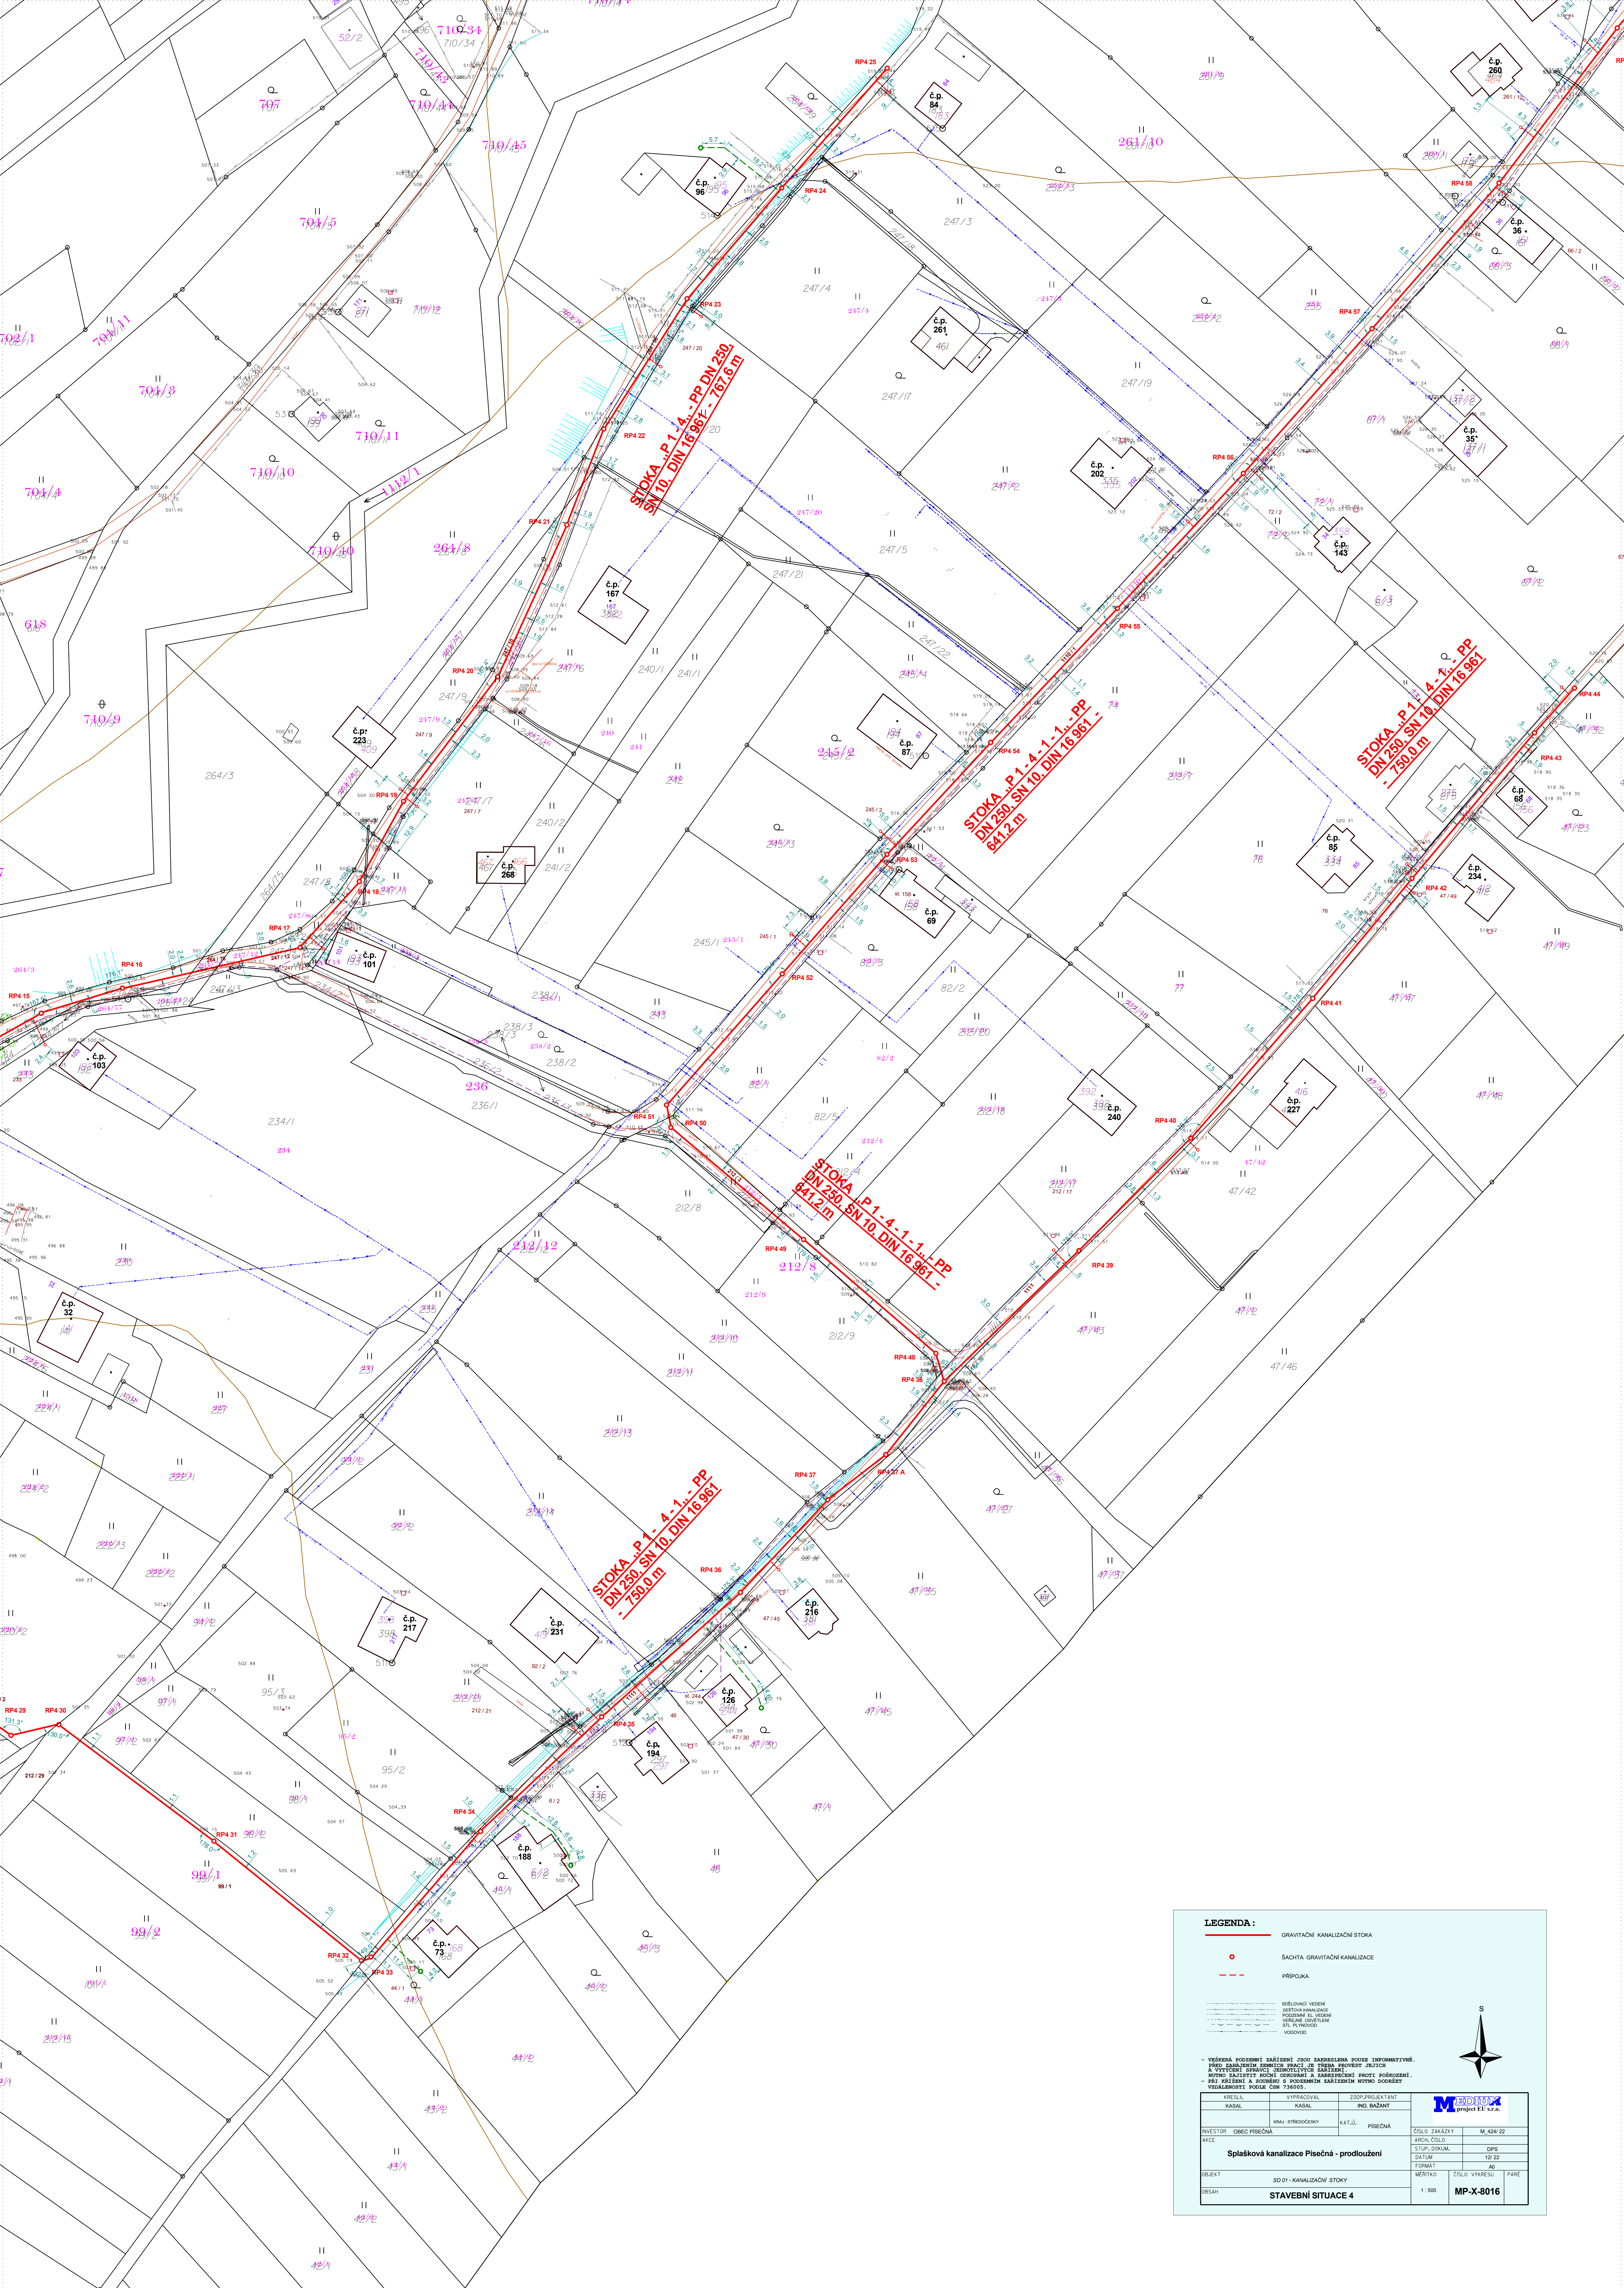

LEGENDA :

GRAVITAČNÍ KANALIZAČNÍ STOKA

SAČKA TA GRAVITAČNÍ KANALIZACE

PRÍPOJKA

SOLUČNÝ VEDEBNÍ

DESTOVANÁ KANALIZACE

PODPOVĚŘENÍ EL. VEDENÍ

VEŘEJNÝ OBYVATEL

ST. PLYNOVOD

VODOVOD

- Všechna podzemní zařízení jsou zakreslena pouze informativně.
- Před zahájením zemních prací je třeba provést rekonstrukci
- A vytyčení stávajících a nových zařízení
- Všechna zařízení musí být opatřena a zabezpečena proti poškození.
- Při kladení a souhlasu s podzemním zařízením musí být dodržet
- Všechny údaje podle č. 173/2005

KRESLIL

VYPRACOVAL

KABAL

KRAJ STŘEDOKRAJ

ZOUPROJEKTANT

ING. BAŽANT

KAT. J.

PISEČNÁ

INVESTOR

OBEC PÍSEČNÁ

AKCE

ČÍSLO ŽÁKAZKY

M. 424/22

STUP. DOKUM.

DPS

DATUM

12/22

FORMÁT

A0

VÝŠKOVÝ

ČÍSLO VÝKRESU

PARE

OBJEKT

SO 01 - KANALIZAČNÍ STOKY

OBSAH

STAVEBNÍ SITUACE 4

MEDIAKON

projekt s.r.o.

ČÍSLO ŽÁKAZKY

M. 424/22

STUP. DOKUM.

DPS

DATUM

12/22

FORMÁT

A0

VÝŠKOVÝ

ČÍSLO VÝKRESU

PARE